

Kreis: Rhein-Neckar
 Gemeinde: Gaiberg
 Gemarkung: Gaiberg
 Flurstück: 2567



Lageplan

zeichnerischer Teil zum Bauantrag
 (§4 LBOVVO)
 1 : 500









Für die Vollständigkeit und Richtigkeit der Darstellung unterirdischer Bauwerke und Leitungen wird keine Gewähr übernommen.

ZALIN
 INGENIEURVERMESSUNGEN
 Kollmerstraße 12 Tel. 062059461-0
 68766 Hockenheim Fax 062059461-99
 Inhaber: Dipl.-Ing. (FH) Bernd Seiler
 Sachverständiger nach
 §5 Abs. 3 LBOVVO B-W

Grüßvergleich durchgeführt
 Auszug aus dem Liegenschaftskataster
 und Einzeichnungen nach
 § 4 Abs.3 und 4 LBOVVO

68766 Hockenheim, den 15.12.20 22

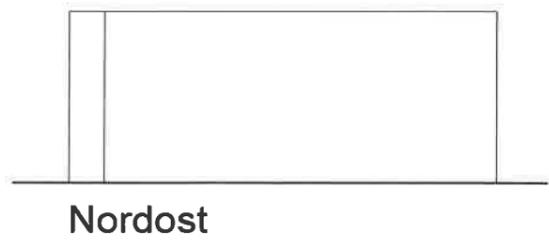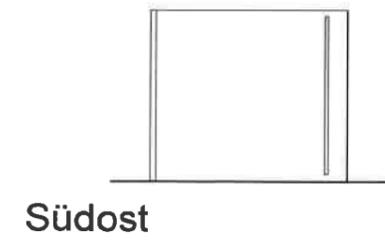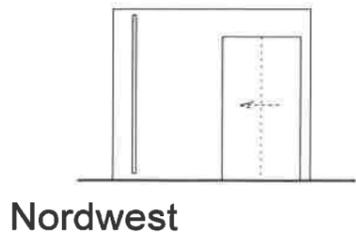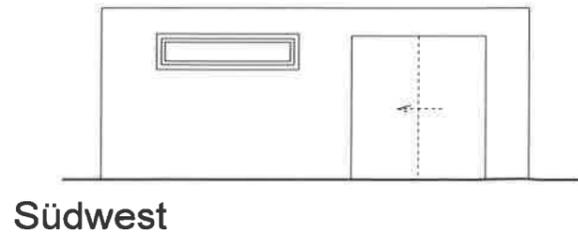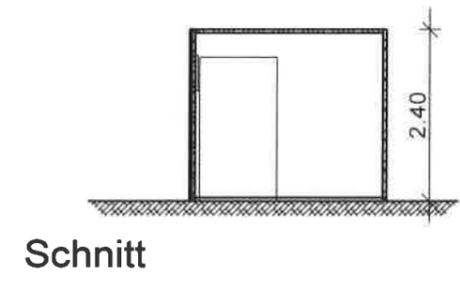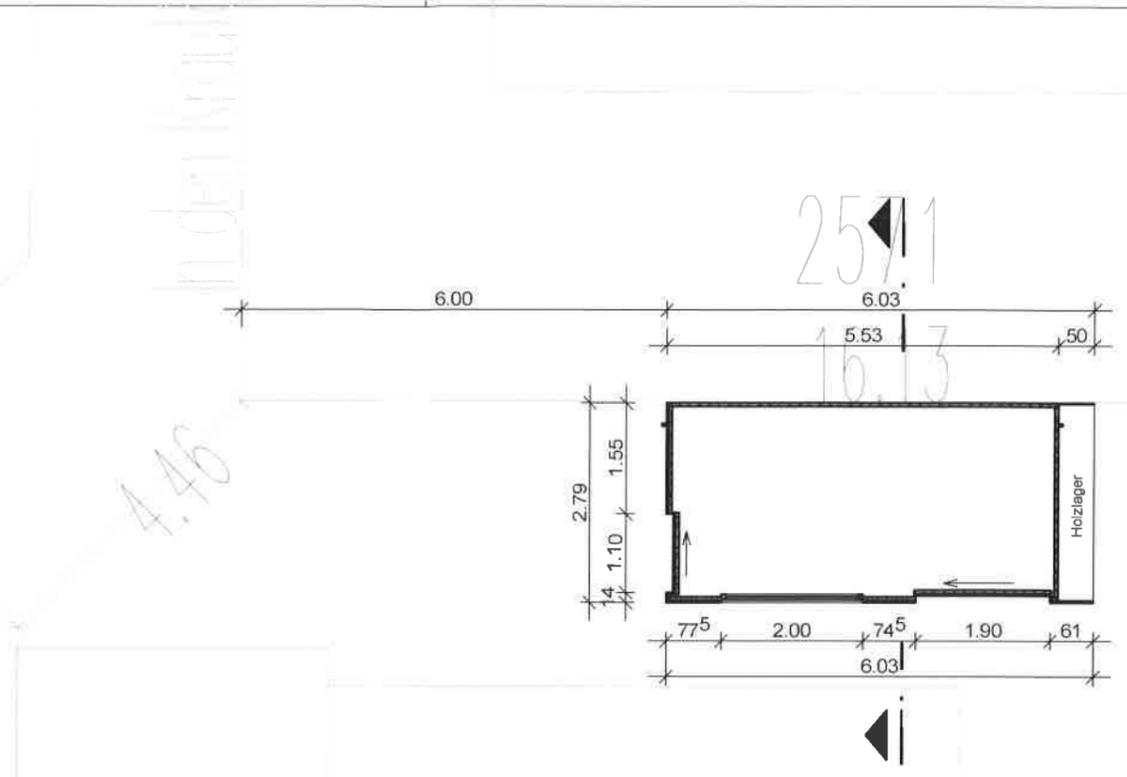

Projekt Neubau Gartenhaus In den Krautäckern 22 69251 Gaiberg				Maßstab 1:100	Datum 15.12.22
Planung				Plan	
Bauherr		Blatt A3	gez. CM	Gartenhaus	
Mitglied der ING BW <small>Ingenieurkammer Baden-Württemberg</small>		Frederik Decker kurfürstenstrasse 53 d-68723 schwetzingen tel 06202/574999-0 fax -3 bau@decker-ingenieure.de		Stand	Nr. 1
<small>Diese Pläne sind nur für den Auftraggeber bestimmt! Eine Weiterverwendung durch Dritte ist untersagt!</small>					