


EINGANG
16. Dez. 2022
Baurechtsamt

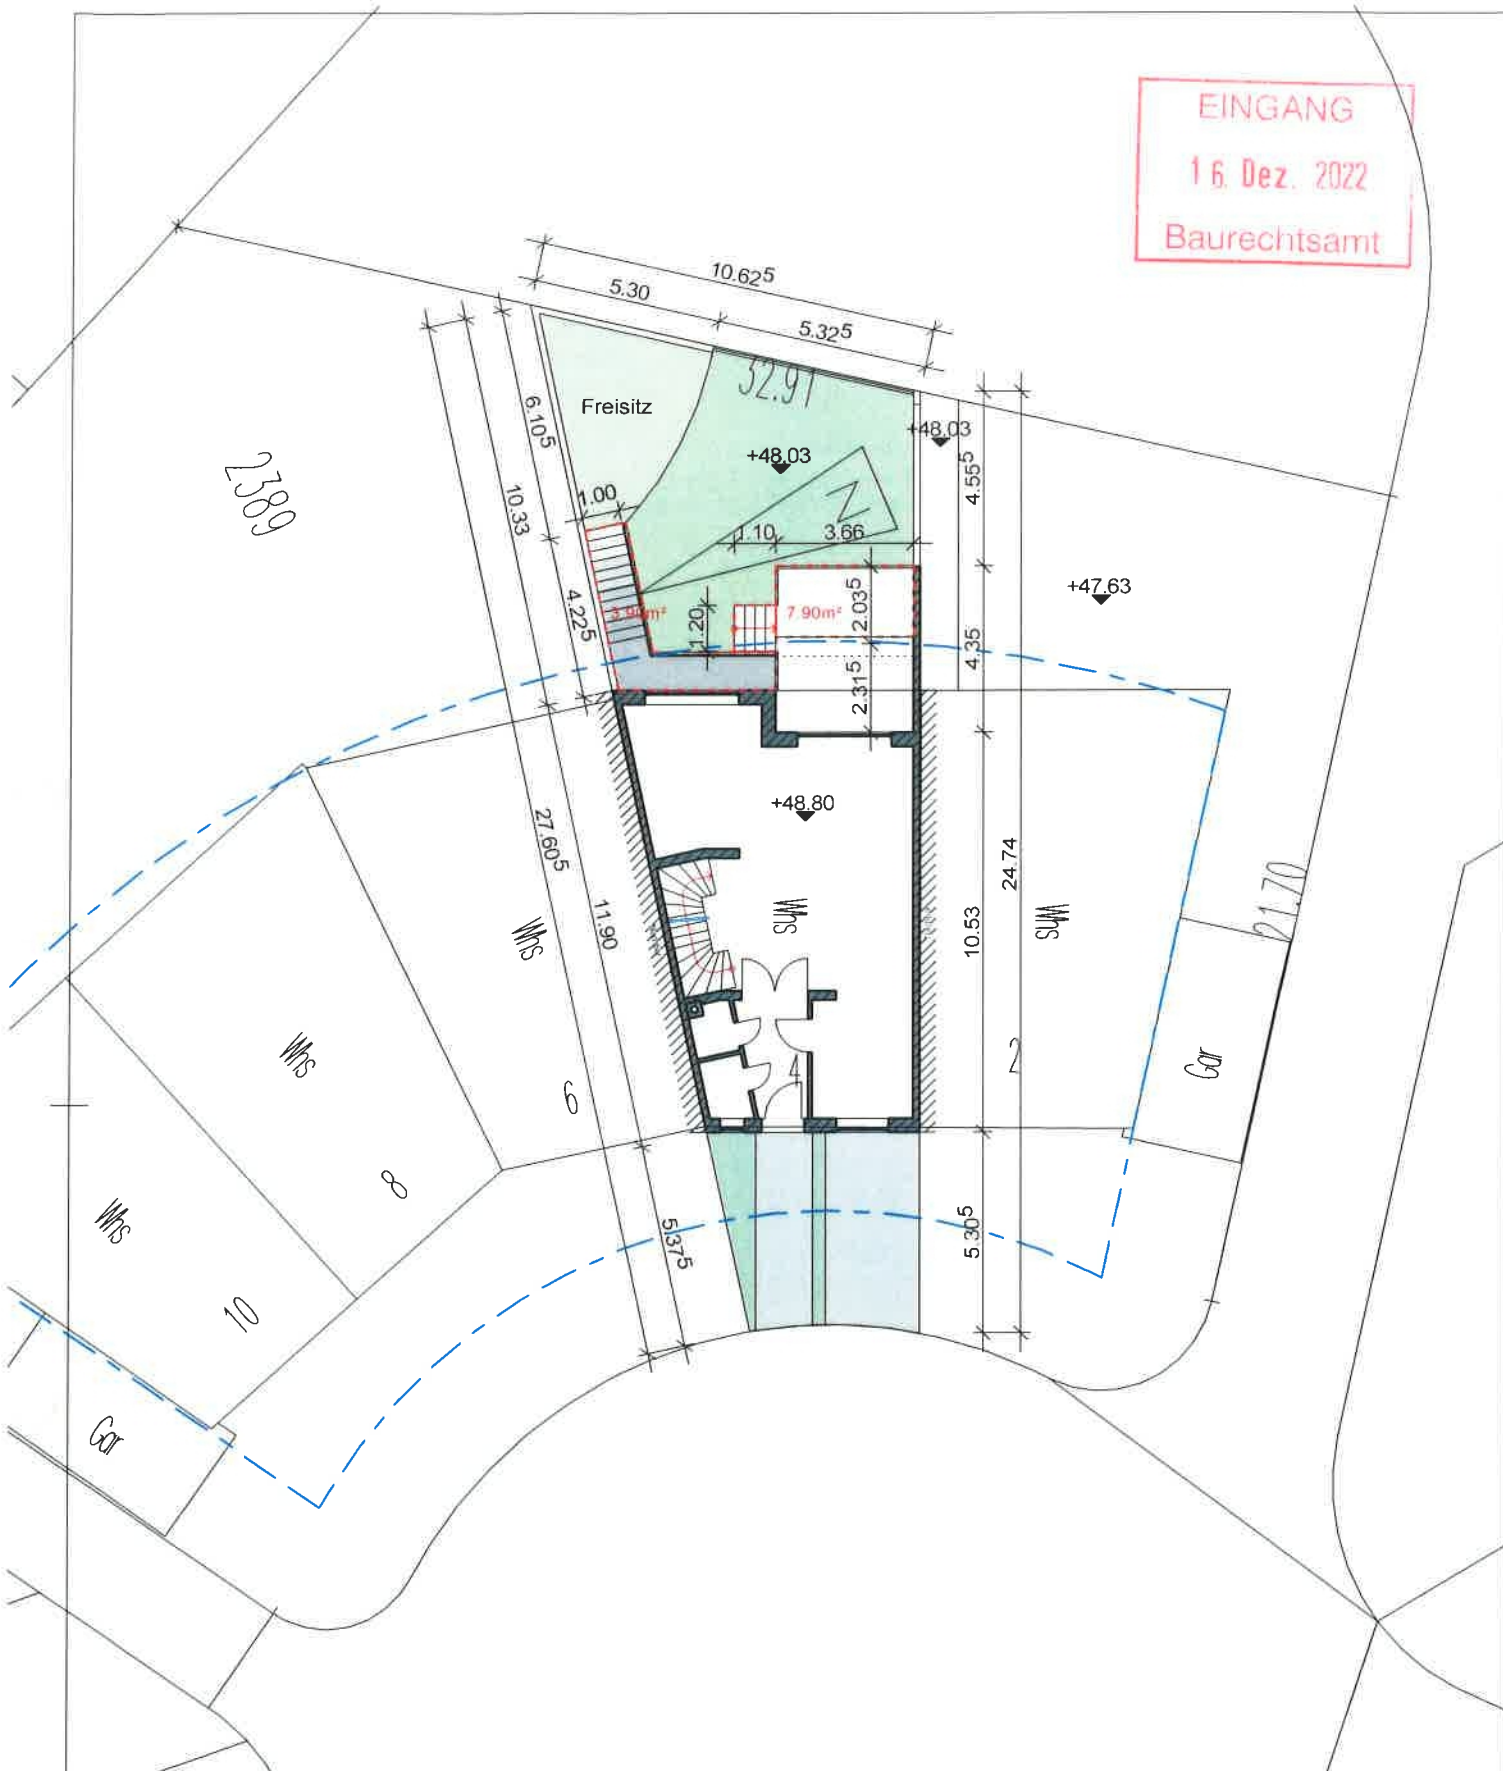

Projekt **Bestandsaufnahme Außenanlage**
Lindenplatz 4
69251 Gaiberg

Maßstab 1:200 Datum 06.12.22

Plan

Planung

Bauherr


Blatt A4 gez. CM

Übersicht

Mitglied der

ING BW
Ingenieurkammer Baden-Württemberg

frederik decker
kurfürstenstrasse 53
d-68723 schwetzingen
tel 06202/574999-0 fax -3
bau@decker-ingenieure.de

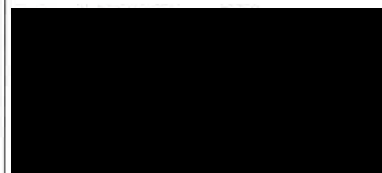


Diese Pläne sind nur für den Auftraggeber bestimmt! Eine Weiterverwendung durch Dritte ist untersagt!

Stand

Nr. **7**

EINGANG
16. Dez. 2022
Baurechtsamt

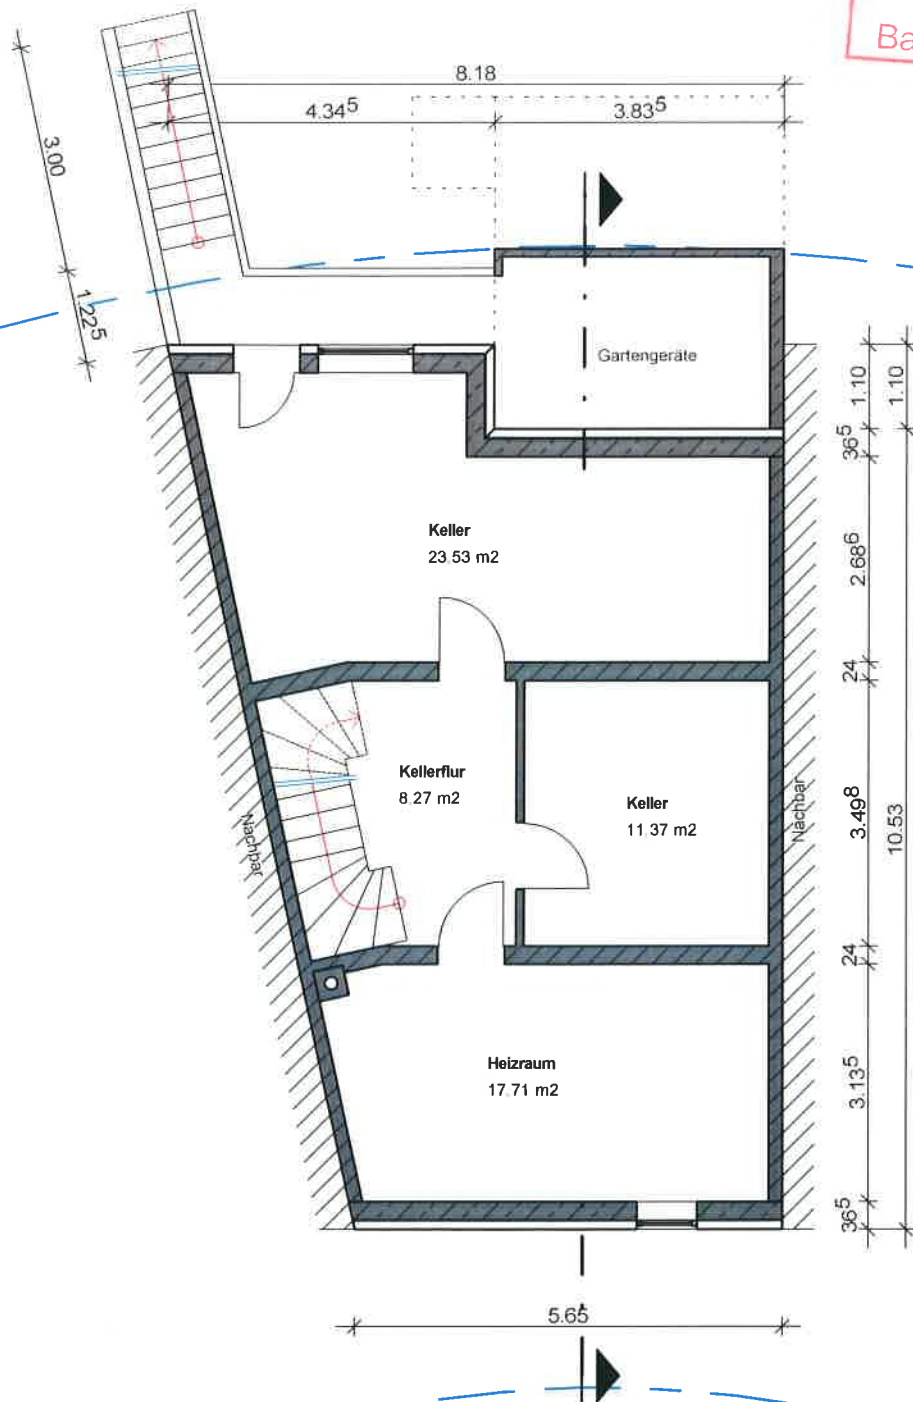

Projekt **Bestandsaufnahme Außenanlage**
Lindenplatz 4
69251 Gaiberg

Maßstab 1:100 Datum 06.12.22

Plan
Grundriss
KG

Planung

Bauherr

Blatt A4 gez. CM

Mitglied der
ING BW
Ingenieurkammer Baden-Württemberg

frederik decker
kupfersteinstrasse 53
d-68723 schwetzingen
tel 06202/574999-0 fax -3
bau@decker-ingenieure.de


Diese Pläne sind nur
für den Auftraggeber
bestimmt! Eine Weiter-
verwendung durch
Dritte ist untersagt!

Stand

Nr.

1

EINGANG
16. Dez. 2022
Baurechtsamt

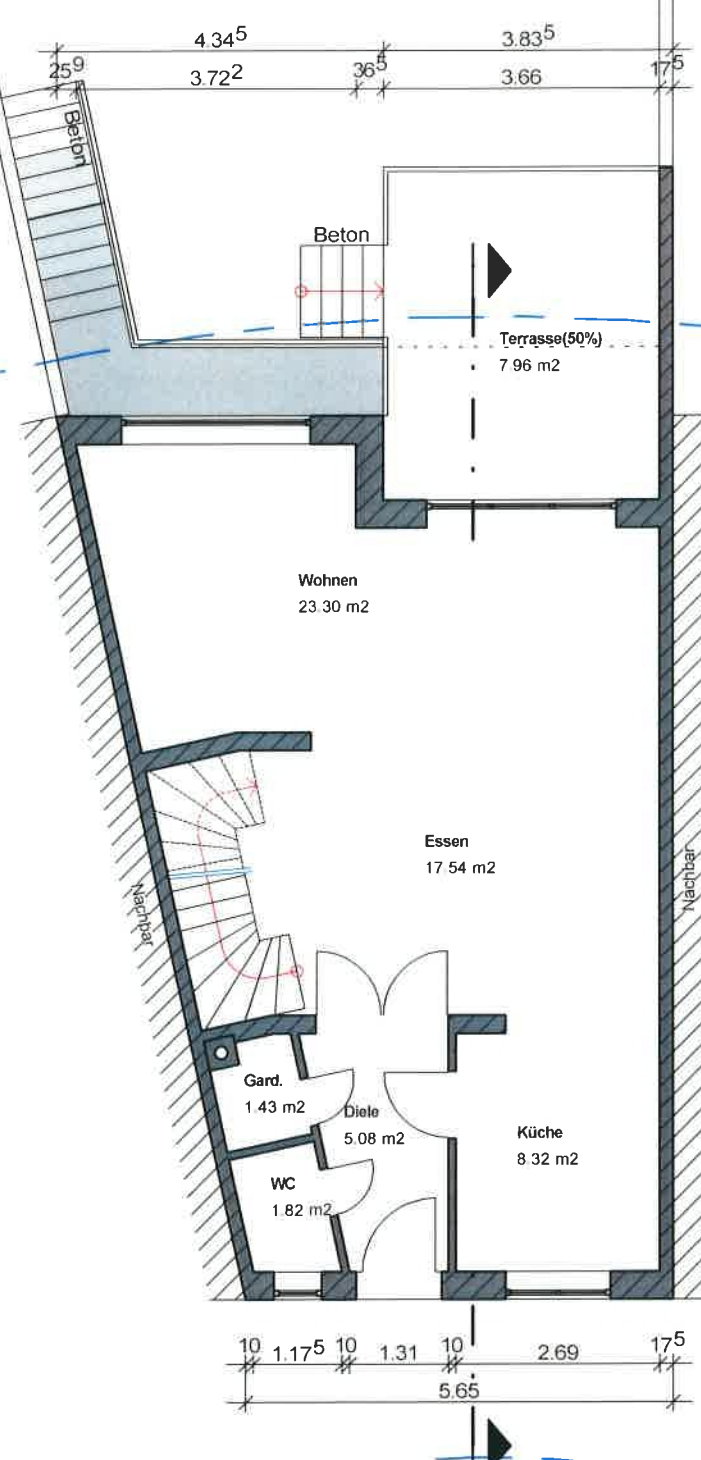

Projekt **Bestandsaufnahme Außenanlage**
Lindenplatz 4
69251 Gaiberg

Maßstab 1:100 Datum 06.12.22

Plan
Grundriss EG

Planung

Bauherr

Blatt A4 gez. CM

Mitglied der

ING BW
Ingenieurkammer Baden-Württemberg


frederik.decker
kurfürstenstrasse 53
d-68723 schwesingen
tel 06202/574599-0 fax -3
bau@decker-ingenieure.de

Diese Pläne sind nur für den Auftraggeber bestimmt! Eine Weiterverwendung durch Dritte ist untersagt!

Stand

Nr.

2

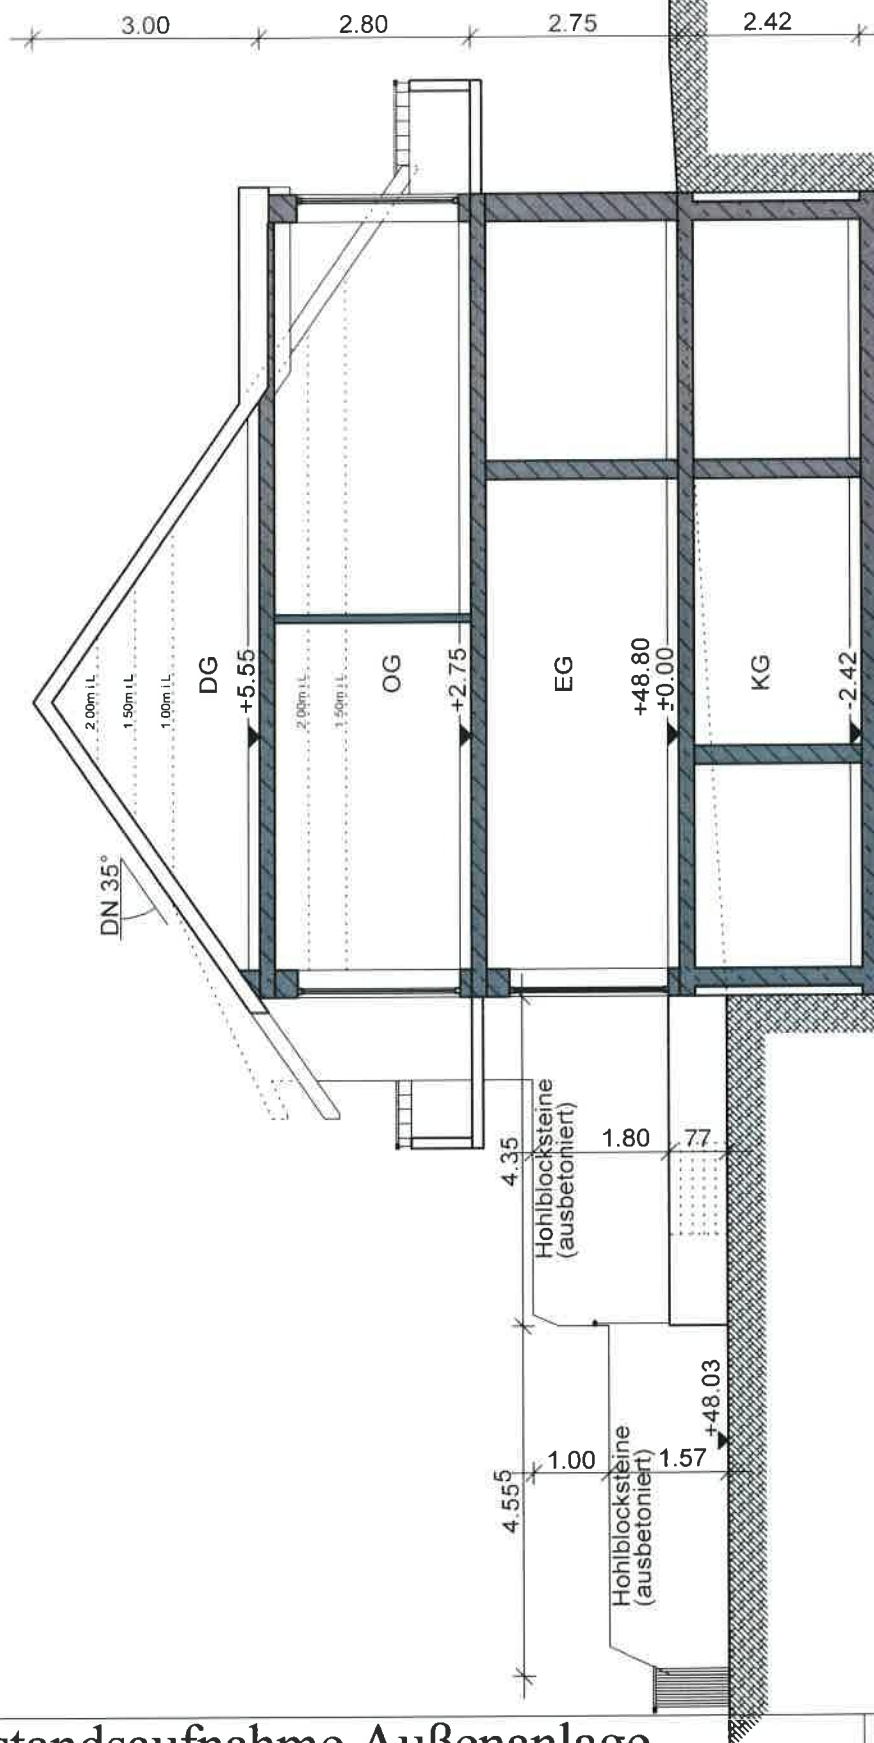

EINGANG

16. Dez. 2022

Baurechtsamt

Projekt **Bestandsaufnahme Außenanlage**
Lindenplatz 4
69251 Gaiberg

Maßstab 1:100 Datum 06.12.22

Plan

Planung

Bauherr

Blatt A4
gez. CM

Schnitt

Mitglied der

ING BW
Ingenieurkammer Baden-Württemberg

frank decker
kurfürstenstrasse 53
d-68723 schwetzingen
tel 06202/574999-0 fax -3
bau@decker-ingenieure.de



Diese Pläne sind nur
für den Auftraggeber
bestimmt! Eine Weiter-
verwendung durch
Dritte ist untersagt!

Stand

Nr.

5

EINGANG
16. Dez. 2022
Baurechtsamt

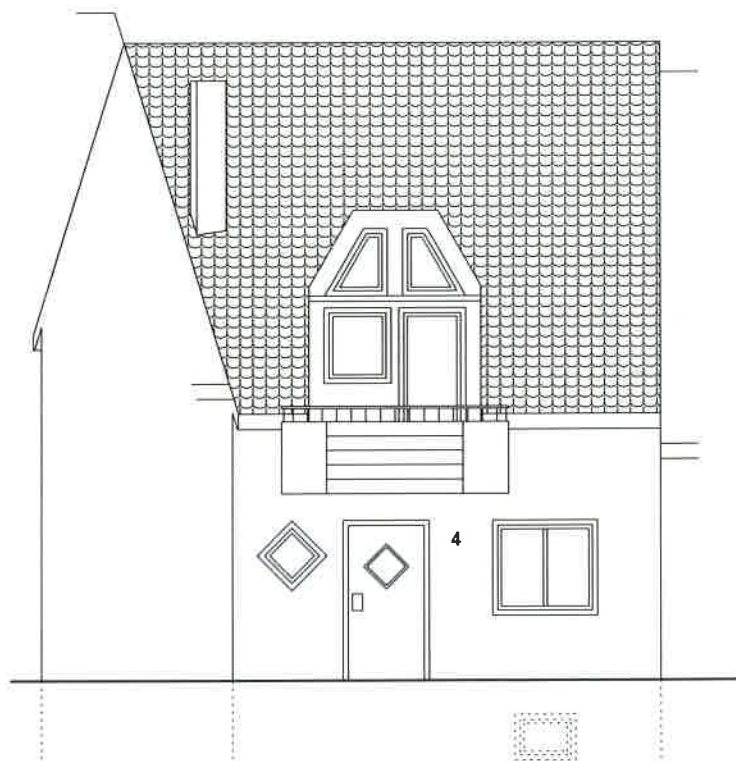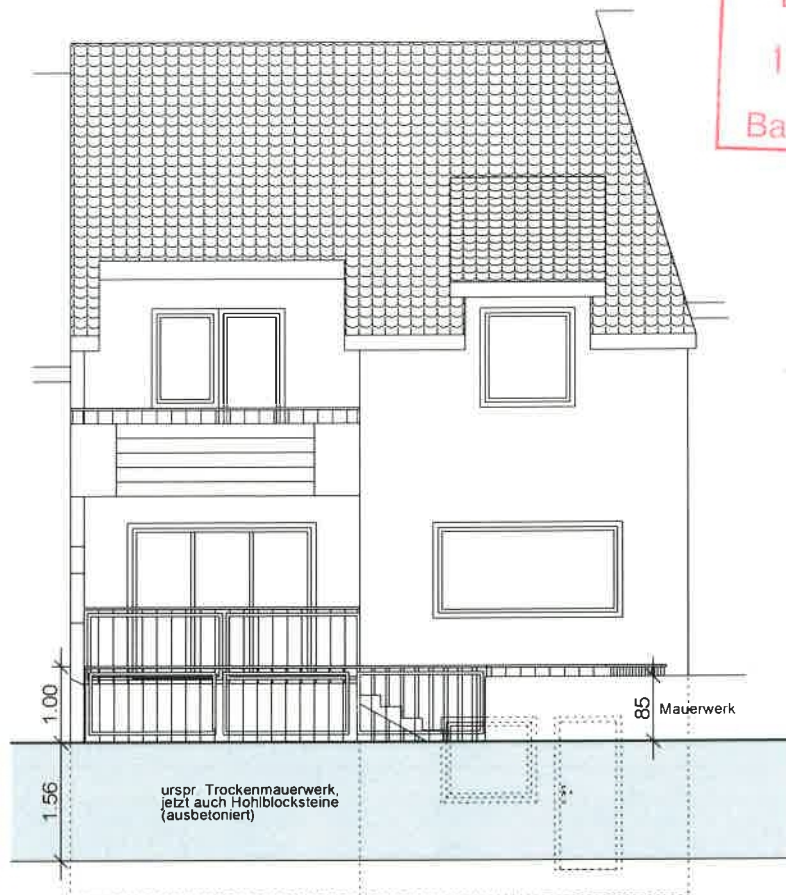

Projekt Bestandsaufnahme Außenanlage Lindenplatz 4 69251 Gaiberg				Maßstab 1:100	Datum 06.12.22
Planung		Bauherr	Blatt A4	gez. CM	Plan Ansichten von Osten und Westen
Mitglied der Ingenieurkammer Baden-Württemberg			Diese Pläne sind nur für den Auftraggeber bestimmt! Eine Weiter- verwendung durch Dritte ist untersagt!		Stand
frederik decker kurfürstenstrasse 53 d-68723 schwetzingen tel 06202/574999-0 fax -3 bau@decker-ingenieure.de			Nr. 6		