


Lageplan zum Bauantrag (§ 4 LBOVVO)

Maßstab 1: 500

Auszug aus dem Liegenschaftskataster mit Einzeichnungen nach § 4 (2-5) LBOVVO
Ortsvergleich hat nicht stattgefunden.


Gemeinde
Gaiberg
Gemarkung
Gaiberg
Landkreis
Rhein-Neckar-Kreis
Flurst. Nr.
2133

Bauvorhaben:
Neubau eines Wohnhauses

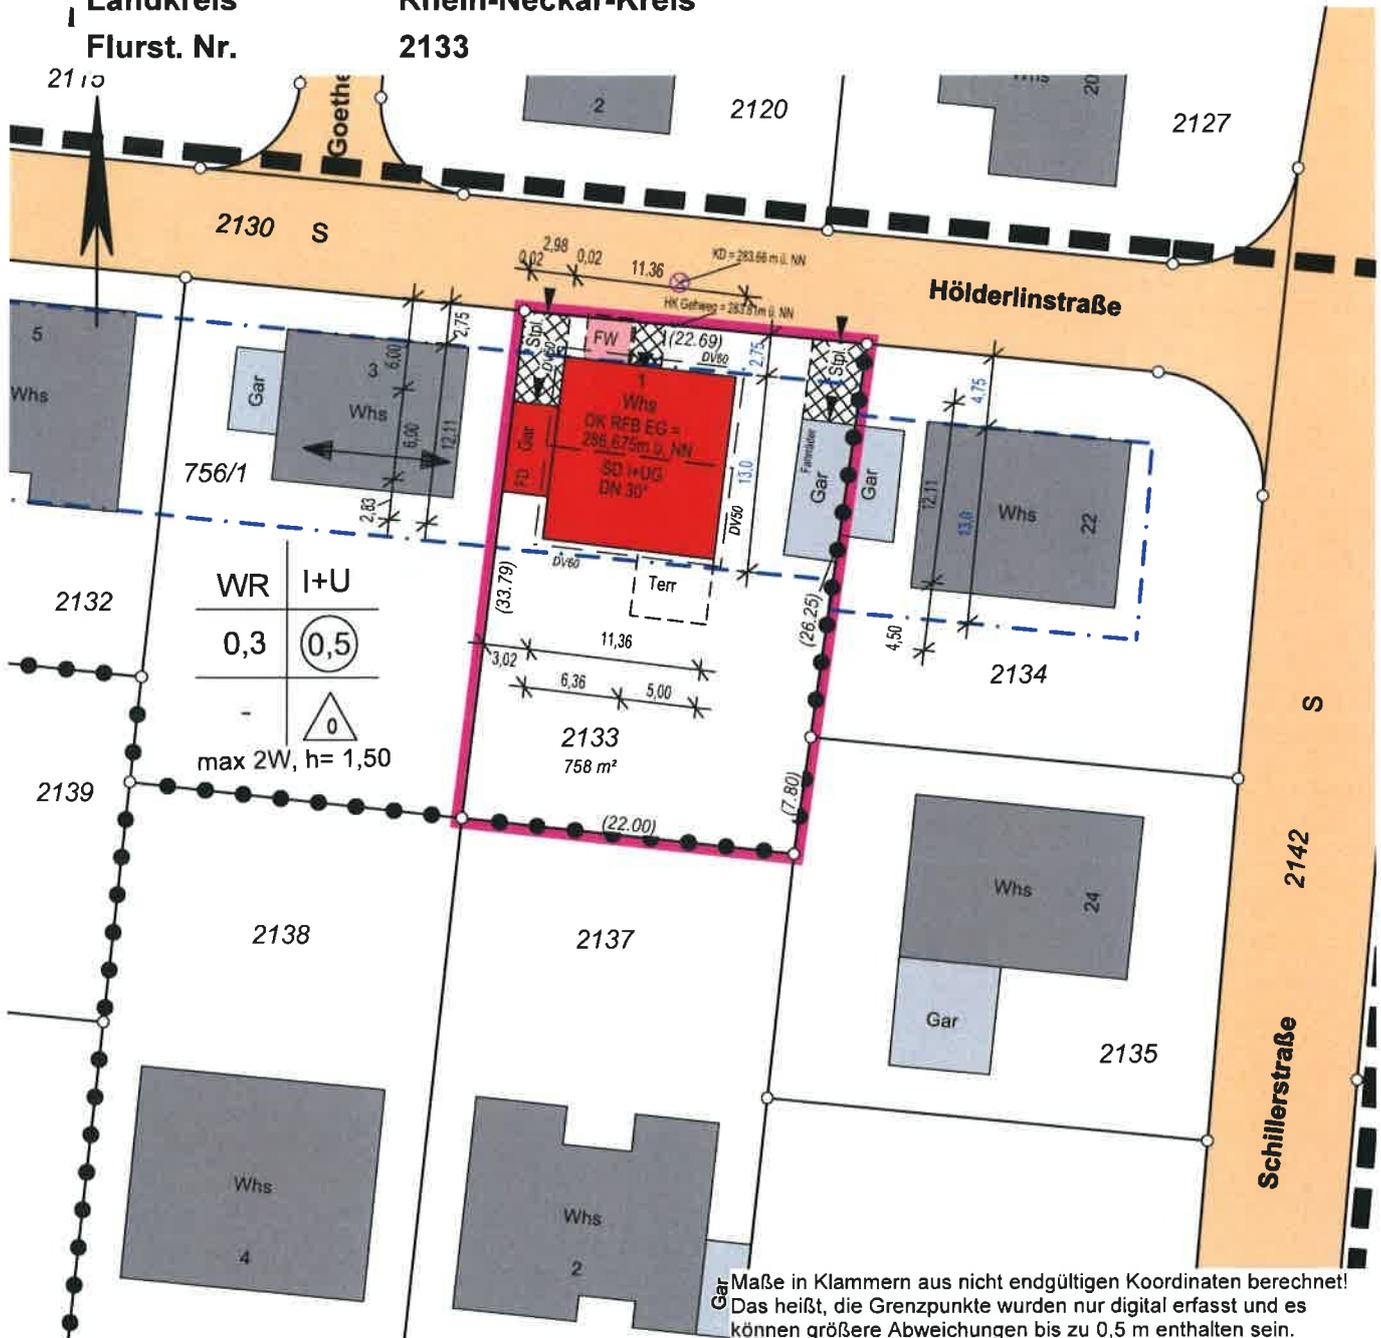

Unterirdische Leitungen sind nicht dargestellt

Bauherr:

 

MAX
VERMESSUNG


Vermessungsbüro Max
Dipl.-Ing. (FH) Robert Max
Öffentlich bestellter Vermessungsingenieur
Leiberg II/6
D-76684 Östringen

Telefon: 07253 / 9885-0
Telefax: 07253 / 9885-15
Mail: mail@vermessung-max.de
Homepage: www.vermessung-max.de

Östringen, den 24.01.2022

SCHNITT

Dachneigung 30 Grad

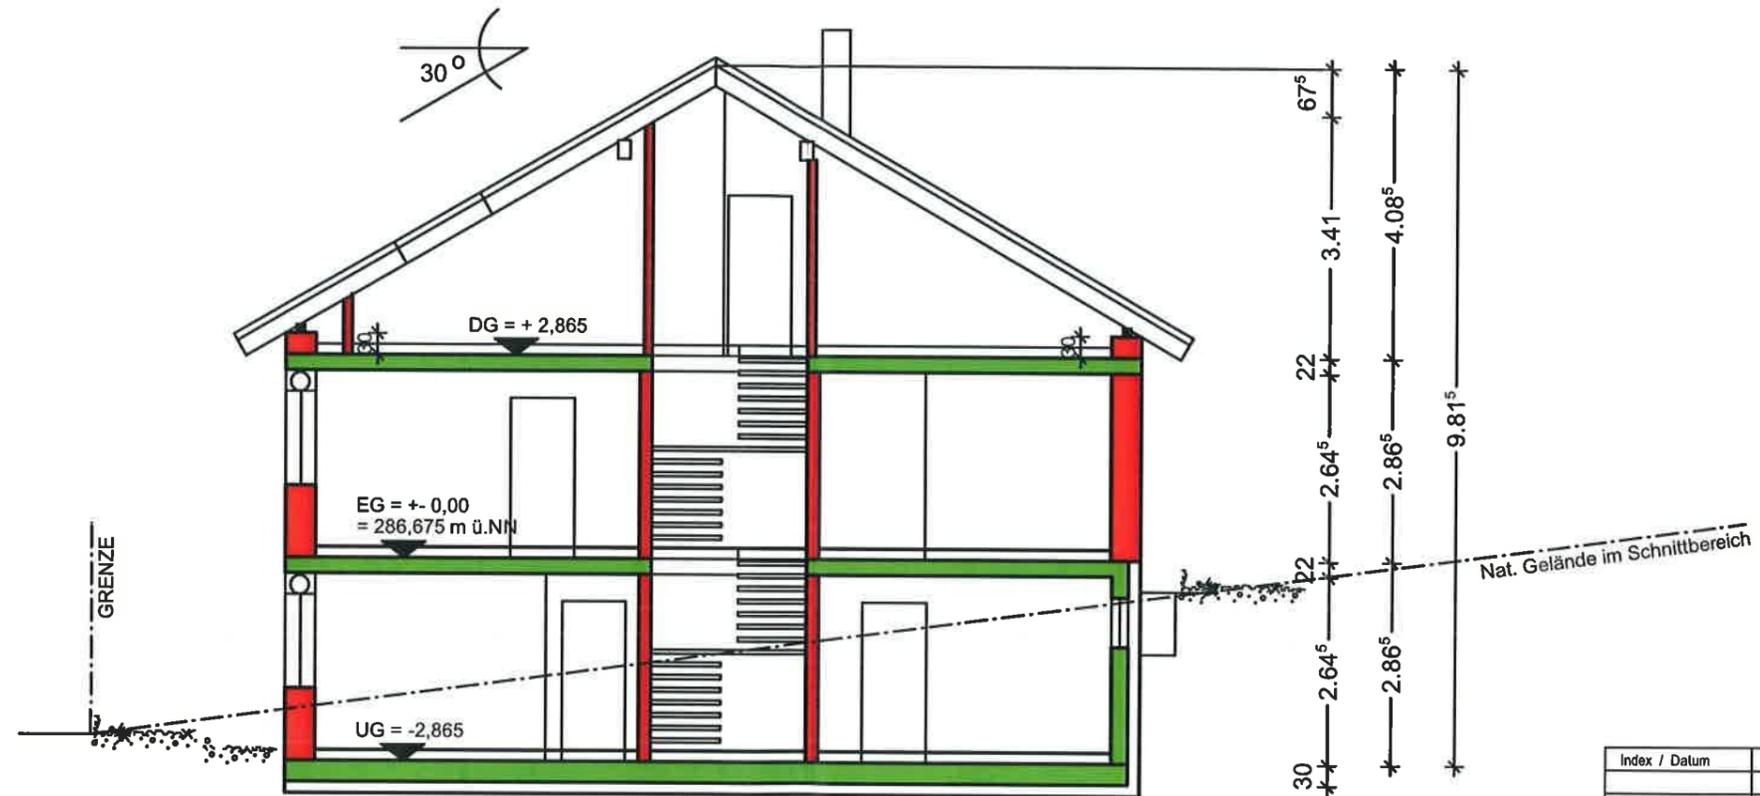

Rohfußboden +/- 0.00 im EG=286,675 m ü.NN.

Index / Datum	Art der Änderung / Bearbeiter



Architekt:
 Johannes Steiner - Dipl. Ing. (FH)
 bei Firma Hermann Reinhard GmbH & Co. KG
 Im Rohrbusch 4, 74939 Zuzenhausen Tel.: 06226 / 552 25 Fax: - 38

Bauherr: [Redacted] Datum: 07.02.22

Bauvorhaben:
 Neubau eines Wohnhauses
 Hölderlinstraße 1
 69251 Gaiberg

Fl.St.Nr.:
2133


Eingabeplanung

SCHNITT


Datum / Gezeichnet:	Maßstab:	DIN A 3	Plan Nr.:
09.12.2021 / Engelhardt	1:100		E- 04

Pläne sind urheberrechtlich geschützt. Einbauten dienen nur der Illustration.

NORD-ANSICHT

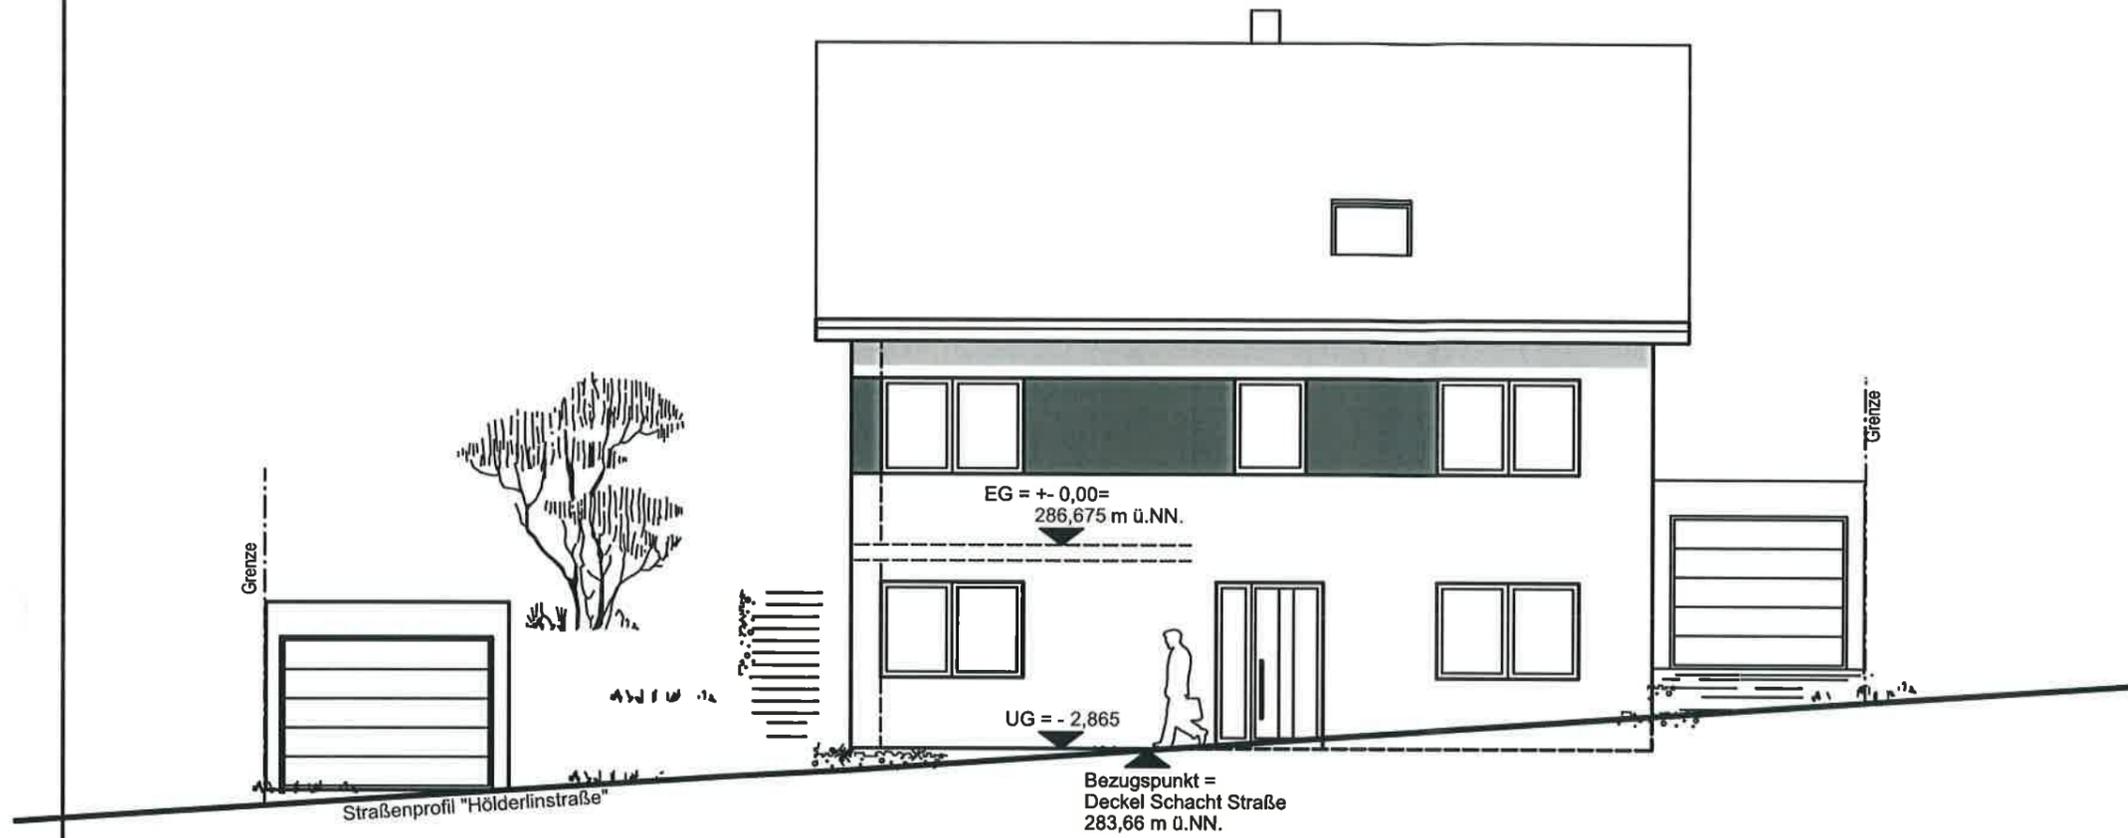

WEST-ANSICHT

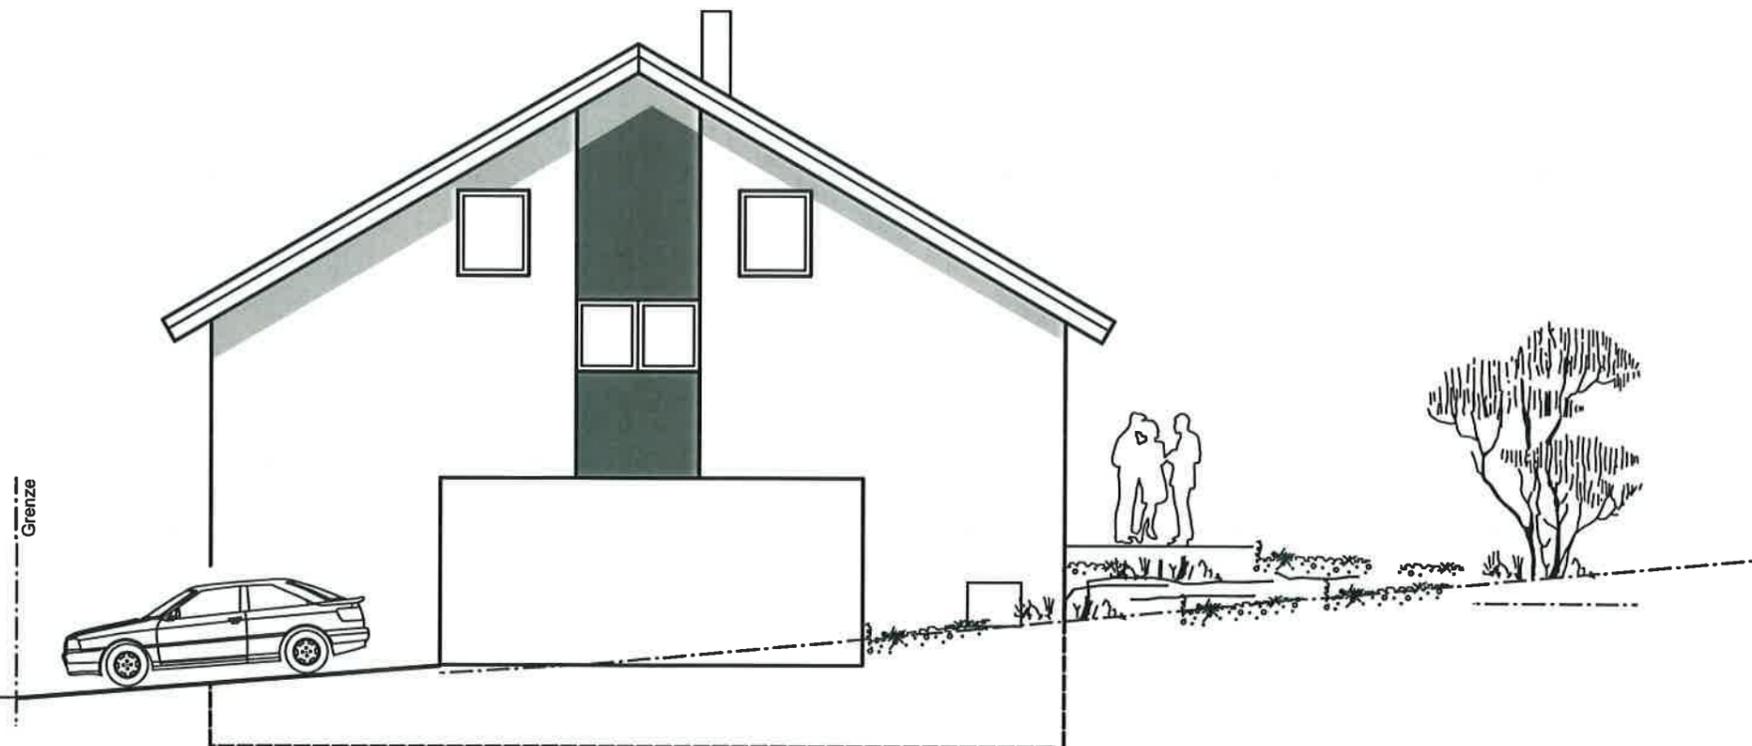

Rohfußboden +/- 0.00 im EG=286,675 m ü.NN.

Index / Datum	Art der Änderung / Bearbeiter



Bauunternehmung seit 1898

Architekt:

Johannes Steiner - Dipl. Ing. (FH)

bei Firma Hermann Reinhard GmbH & Co. KG
Im Rohrbusch 4, 74939 Zuzenhausen Tel.: 06226 / 552 25 Fax: - 38

Bauherr:

Datum: 07.06.22

Bauvorhaben:

Neubau eines Wohnhauses
Hölderlinstraße 1
69251 Gaiberg

Fl.St.Nr.:
2133

Eingabeplanung

Ansichten N & W

Datum / Gezeichnet: 09.12.2021 / Engelhardt

Maßstab: 1:100


DIN A 3

Plan Nr.:

E-05

Pläne sind urheberrechtlich geschützt. Einbauten dienen nur der Illustration.

SÜD-ANSICHT

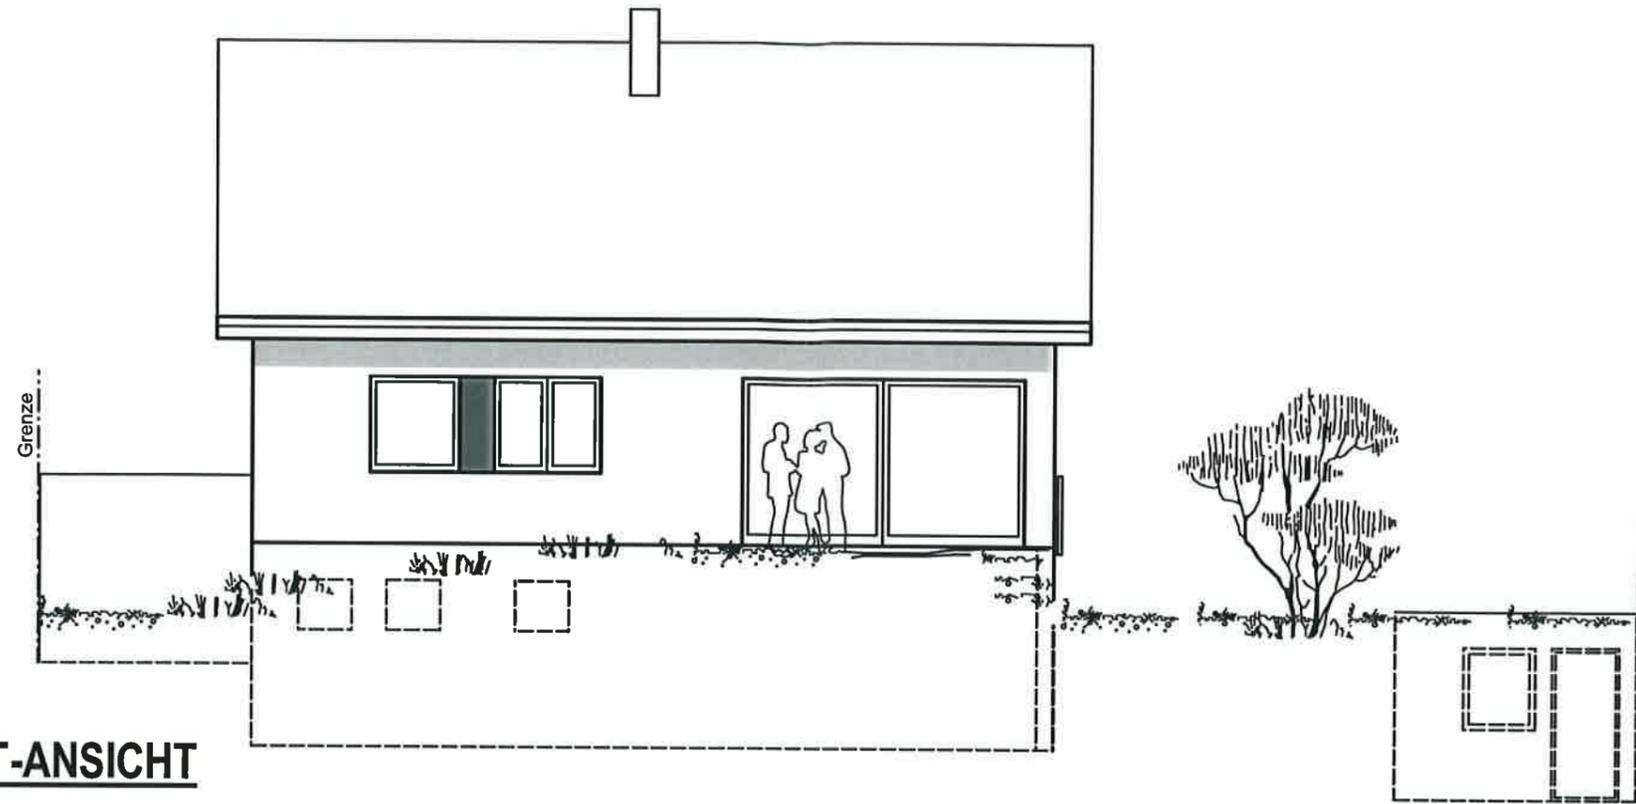

OST-ANSICHT



Rohfußboden +/- 0.00 im EG=286,675 m ü.NN.

Index / Datum	Art der Änderung / Bearbeiter



Bauunternehmung seit 1898

Architekt :

Johannes Steiner - Dipl. Ing. (FH)

bei Firma Hermann Reinhard GmbH & Co. KG
Im Rohrbusch 4, 74939 Zuzenhausen Tel.: 06226 / 552 25 Fax : - 38

Bauherr :

Datum : 07.02.22

Bauvorhaben :

Neubau eines Wohnhauses
Hölderlinstraße 1
69251 Gaiberg

Fl.St.Nr. :
2133

Eingabeplanung

Ansicht S & O

Datum / Gezeichnet :

09.12.2021 / Engelhardt

Maßstab :

1:100

DIN A 3

Plan Nr. :

E- 06

Pläne sind urheberrechtlich geschützt. Einbauten dienen nur der Illustration.