


Lageplan

Zeichnerischer Teil zum Bauantrag gem. § 4 LBOVVO


Kreis: Rhein-Neckar-Kreis
Gemeinde: Gaiberg
Gemarkung: Gaiberg

Flurstück(e): 2732, 2733
Maßstab: 1:500

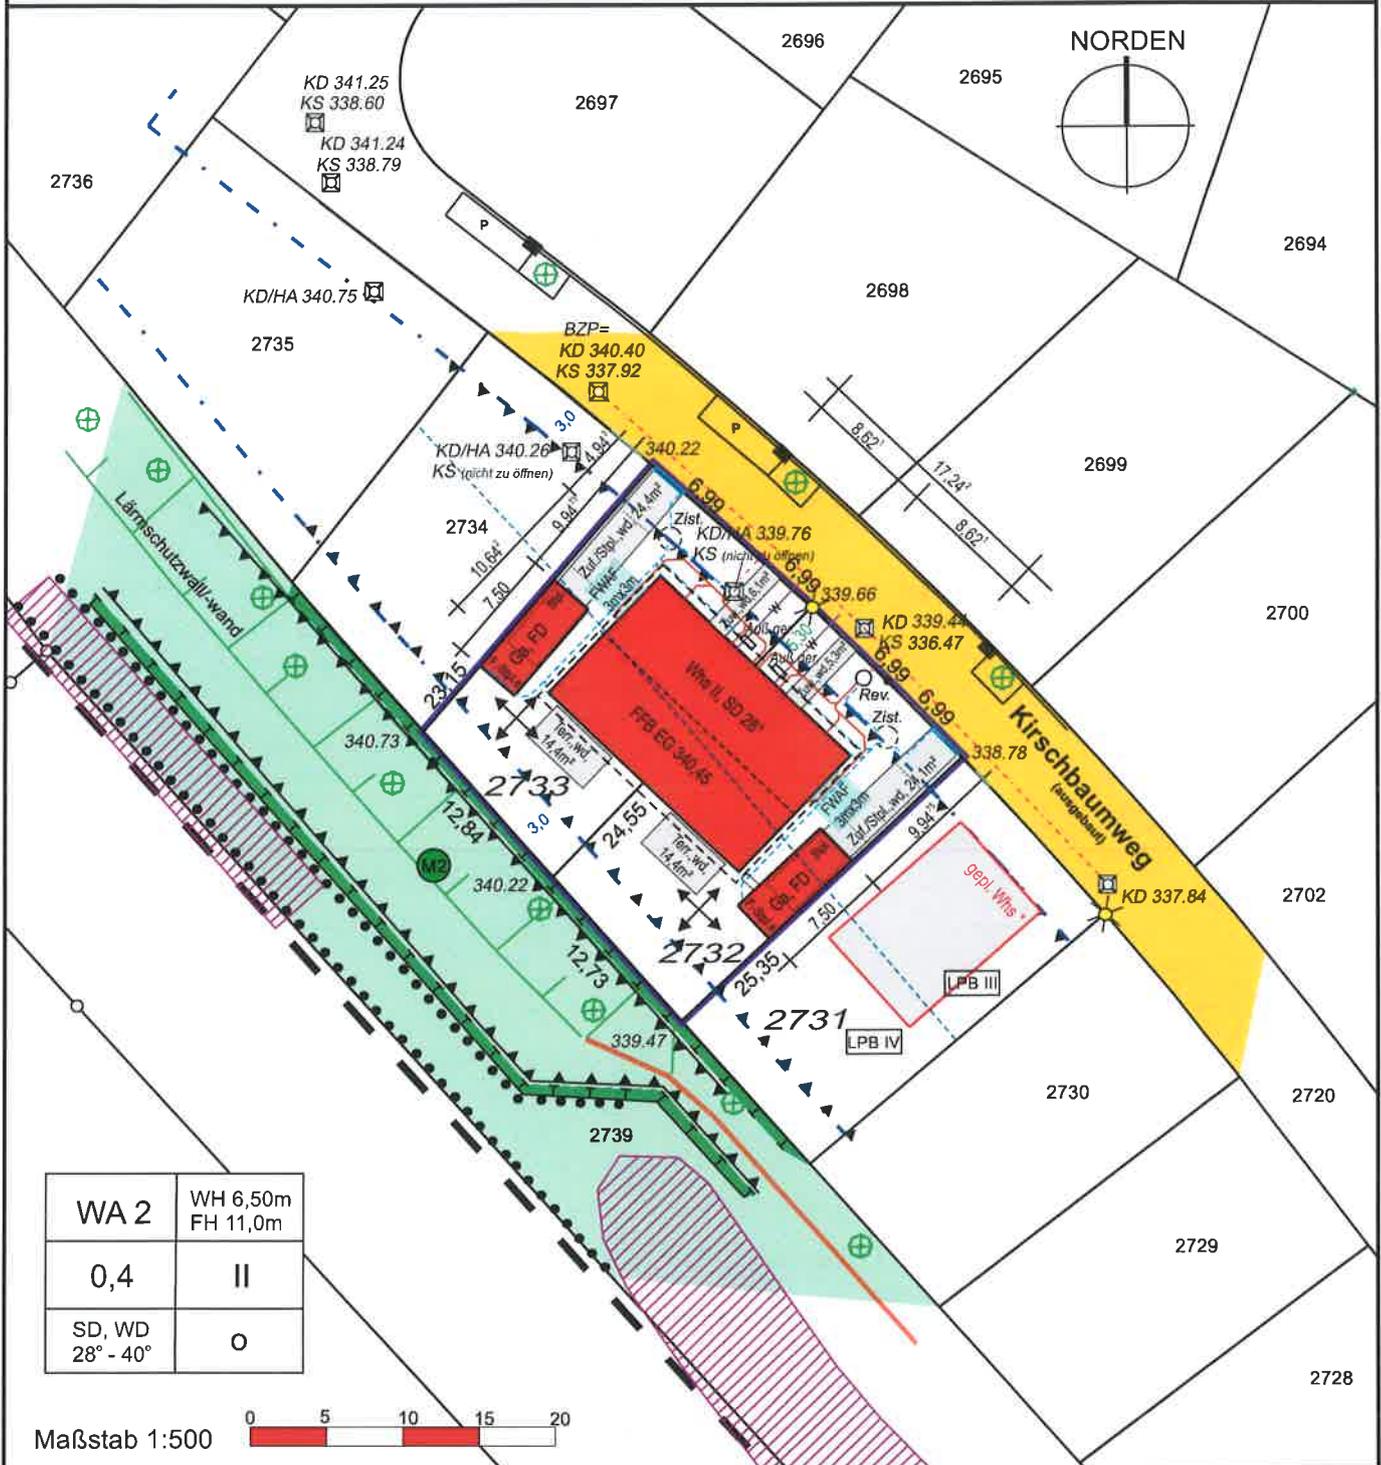

| | |
|---------------------|----------------------|
| WA 2 | WH 6,50m FH 11,0m |
| 0,4 | II |
| SD, WD 28° - 40° | O |

Maßstab 1:500

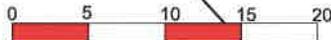

Auszug aus dem Liegenschaftskataster gefertigt u. ausgearbeitet.

Evtl. vorh. unterirdische Versorgungsleitungen sind im Lageplan nicht dargestellt

Höhenangaben beziehen sich auf N.N. -Ortsvergleich hat stattgefunden-

Projekteintrag vom: 07.04.2022


* nicht Bestandteil des Katasters

Die angegebenen Maße sind dem Katasterwerk entnommen, jedoch in der Örtlichkeit nicht überprüft!

Bensheim, 25.01.2022


J. Kraus

HÖLZEL Vermessungsbüro GmbH
 Berliner Ring 95
 64625 Bensheim
 Tel. (06251)985012-0
 Fax (06251)985012-20
 info@vermessungsbuero-hoelzel.de

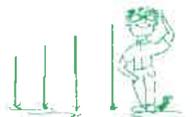



Ansicht Nord-Ost

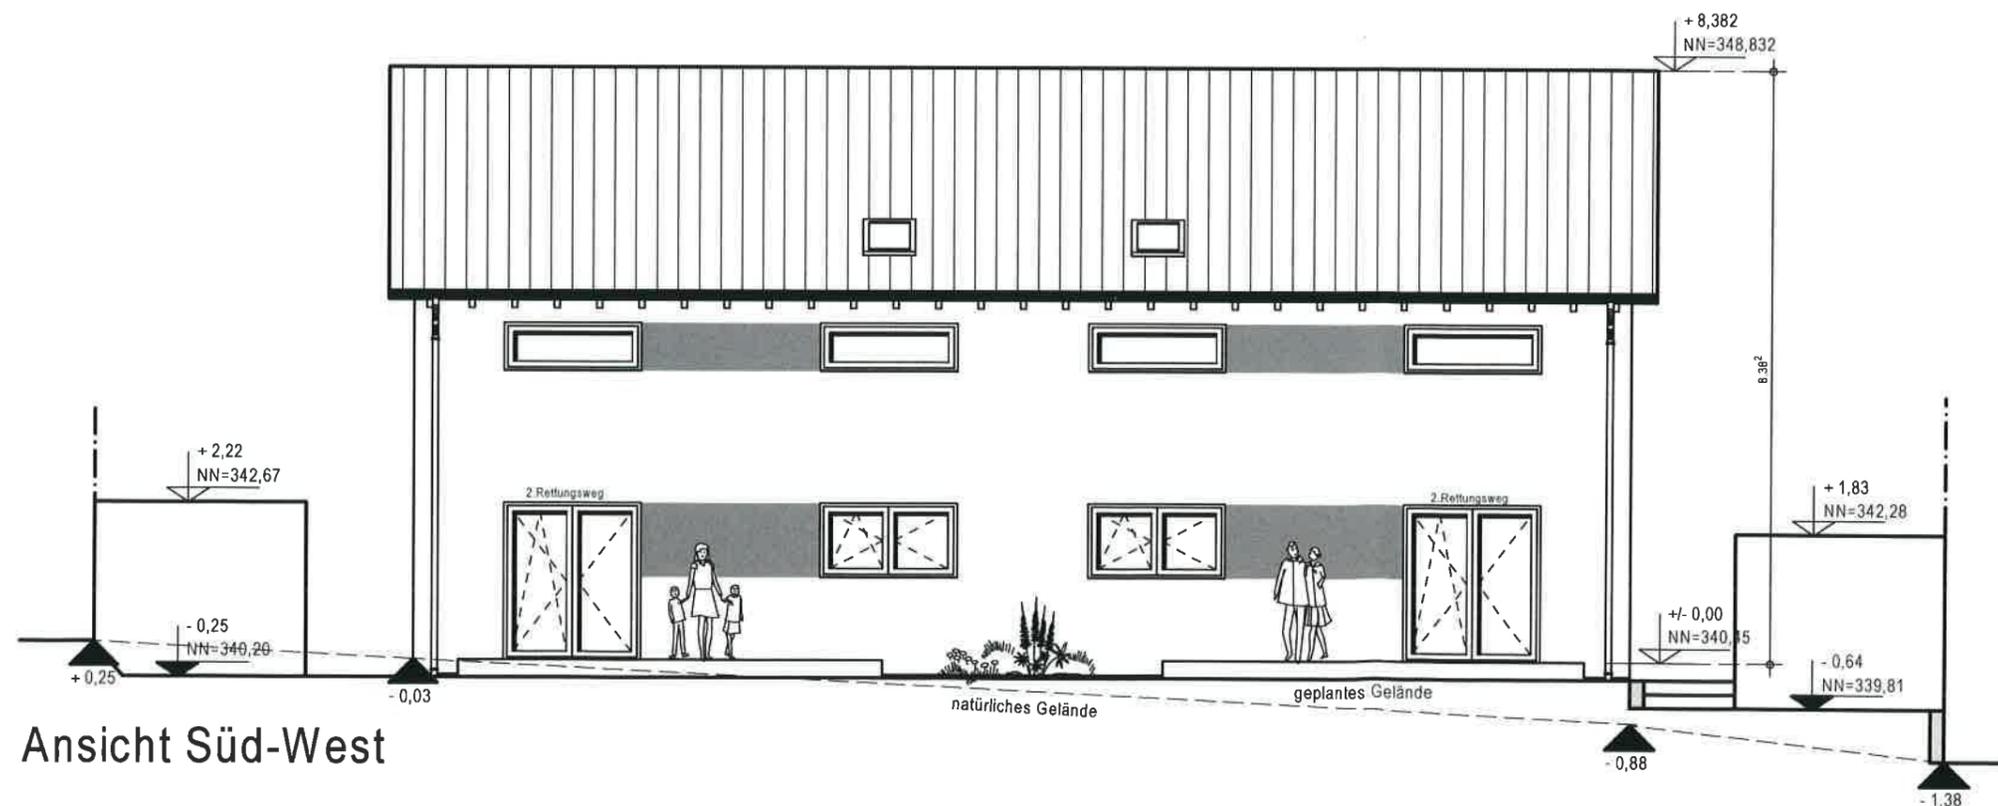

Ansicht Süd-West

BHL / bauseits = Bauherrenleistung

Bitte beachten!
Die Pläne sind keine Bauausführungspläne!
Die enthaltenen Maße sind z. T. Baurichtmaße.
Verbindliche Maße können nur aus den Ausführungsplänen des Hausherstellers unter Berücksichtigung der zulässigen Maßtoleranzen entnommen werden!

[Redacted Signature Area]

Unterschrift Bauherr(en)

[Handwritten Signature]

Unterschrift Architekt

| Index | Datum | Änderungsgrund |
|-------|-------|----------------|
| a | | |
| b | | |
| c | | |
| d | | |
| e | | |
| f | | |

olejnik+ wern
ARCHITECTEN- AKS
PartGmbH
DIPL. ING. ROLAND OLEJNIK
DIPL. ING. RALF WERN
Architekten AKS PartGmbH
Adlersbergstraße 67 66540 Neunkirchen
Tel. 06821 – 95060
e-mail. info@architekt-aks.com

Entwurfsverfasser: Jacqueline Zewe (M.A.)

Bauherr: [Redacted]

KV-Nr.: U2021-31725

Haustyp: Generation_7 Dachneigung: 28° Kniestock: 2.2m

Anschrift Bauherr: [Redacted]


Bauort: Kirschbaumweg
69251 Gaiberg

Gemarkung: Gaiberg Flur: -- Flurstück: 2732 u. 2733


Plan: **Traufansichten** Maßstab: 1:100

erstellt am: 30.03.2022 erstellt durch: Henkel

geändert am: geändert durch:

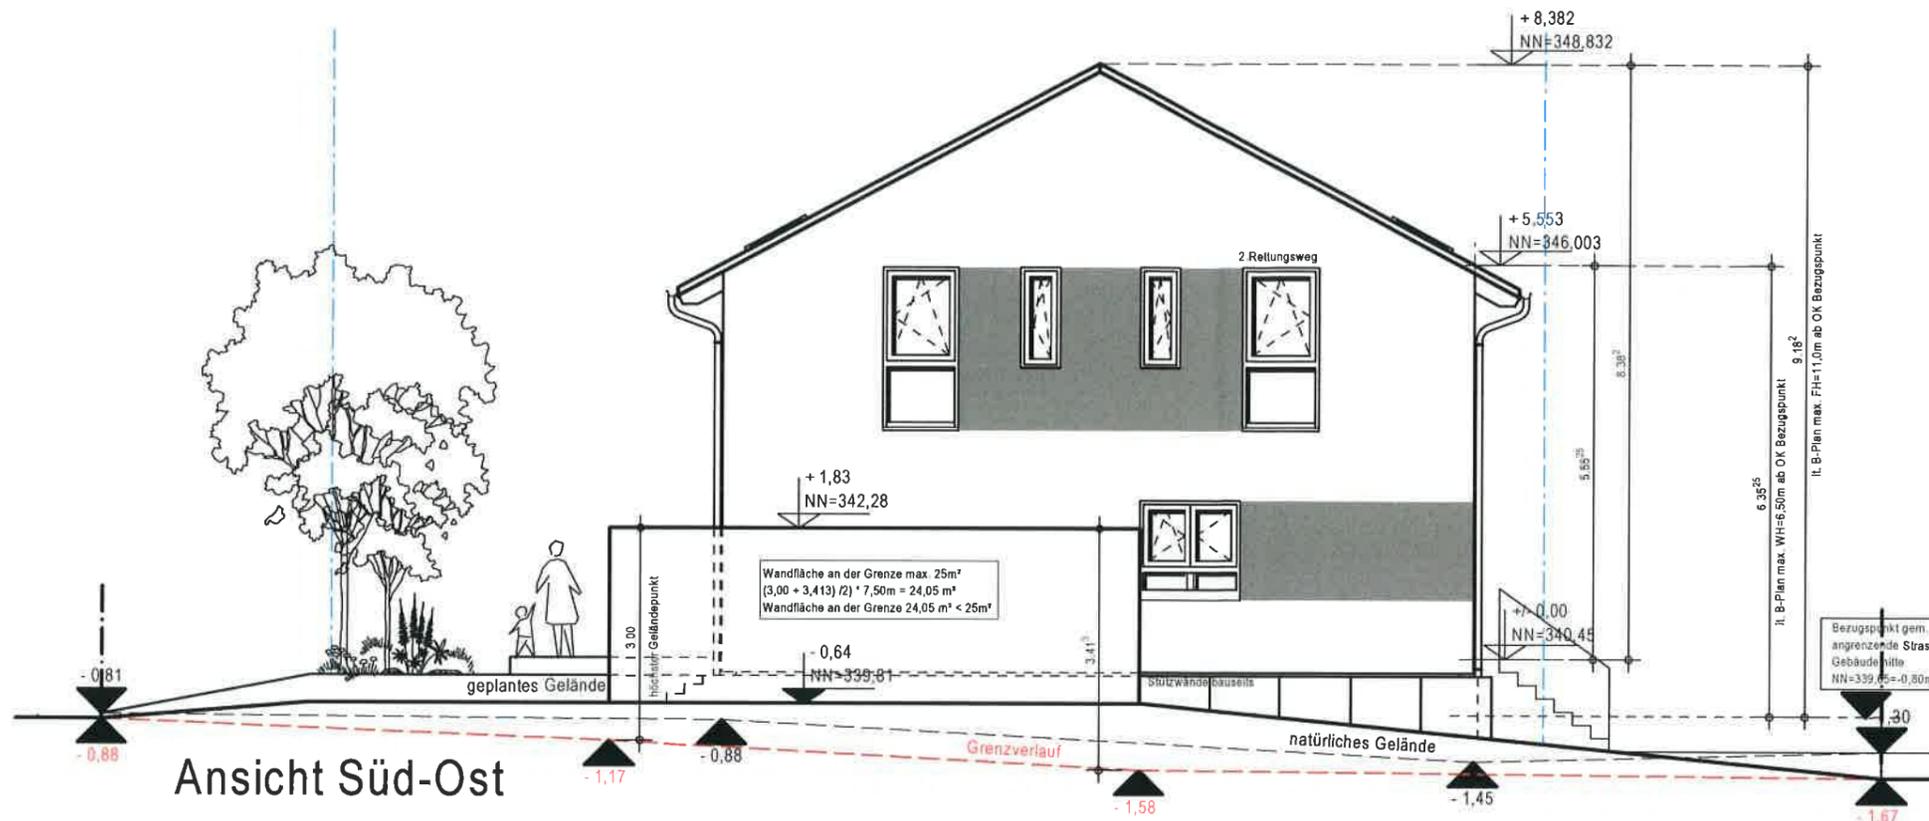

Ansicht Süd-Ost

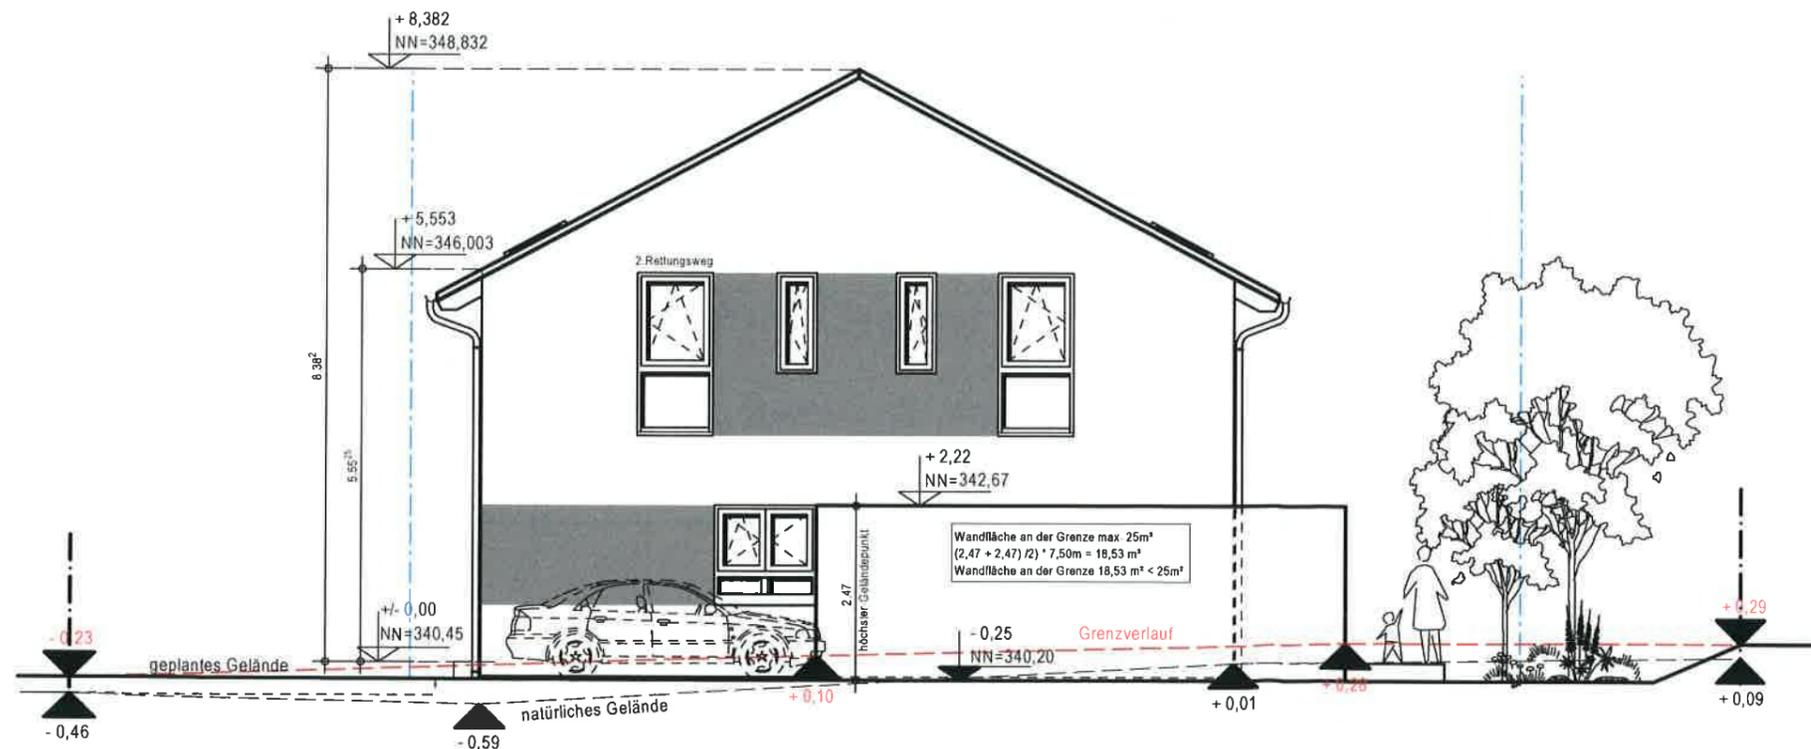

Ansicht Nord-West

BHL / bauseits = Bauherrenleistung

Bitte beachten!
Die Pläne sind keine Bauausführungspläne!
Die enthaltenen Maße sind z. T. Baurichtmaße.
Verbindliche Maße können nur aus den Ausführungsplänen des Hausherstellers
unter Berücksichtigung der zulässigen Maßtoleranzen entnommen werden!

Unterschrift Bauherr(en)

Unterschrift Architekt

| Index | Datum | Änderungsgrund |
|-------|-------|----------------|
| a | | |
| b | | |
| c | | |
| d | | |
| e | | |
| f | | |

olejnik + wern
ARCHITEKTEN-AKS
PartGmbH
DIPL. ING. ROLAND OLEJNIK
DIPL. ING. RALF WERN
Architekten AKS PartGmbH
Adlersbergstraße 67 66540 Neunkirchen
Tel. 06821 -- 95060
e-mail. info@architekt-aks.com

Entwurfsverfasser: Jacqueline Zewe (M.A.)

Bauherr: [Redacted]

KV-Nr.: U2021-31725

Haustyp: Generation_7 Dachneigung: 28° Kniestock: 2.2m

Anschrift Bauherr: [Redacted]

Bauort: Kirschbaumweg
69251 Gaiberg

Gemarkung: Gaiberg Flur: -- Flurstück: 2732 u. 2733

Plan: **Giebelansichten** Maßstab: 1:100

erstellt am: 30.03.2022 erstellt durch: Henkel

geändert am: geändert durch:

allkauf
DAS HAUS ZUM LEBEN.