





Granit-/Basaltpflaster

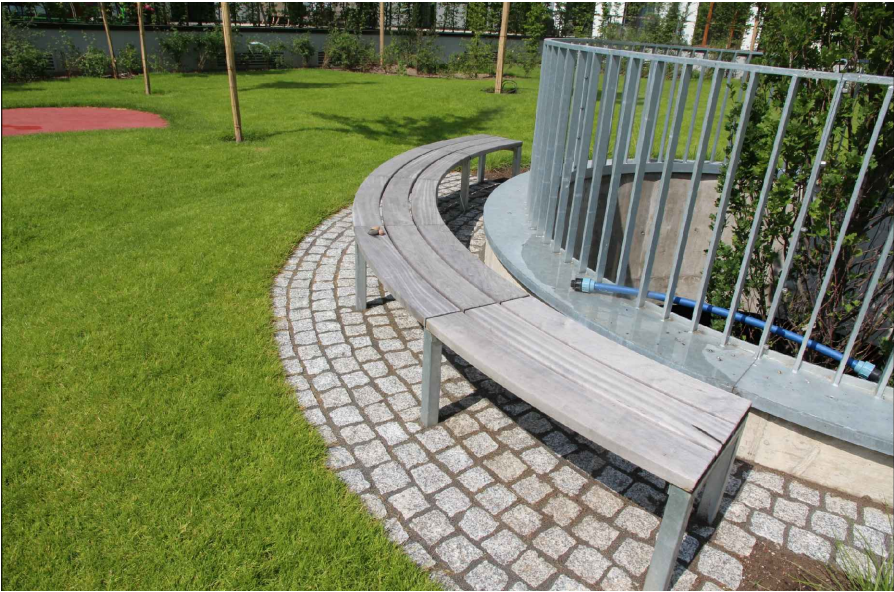

Waldsteinia ternata

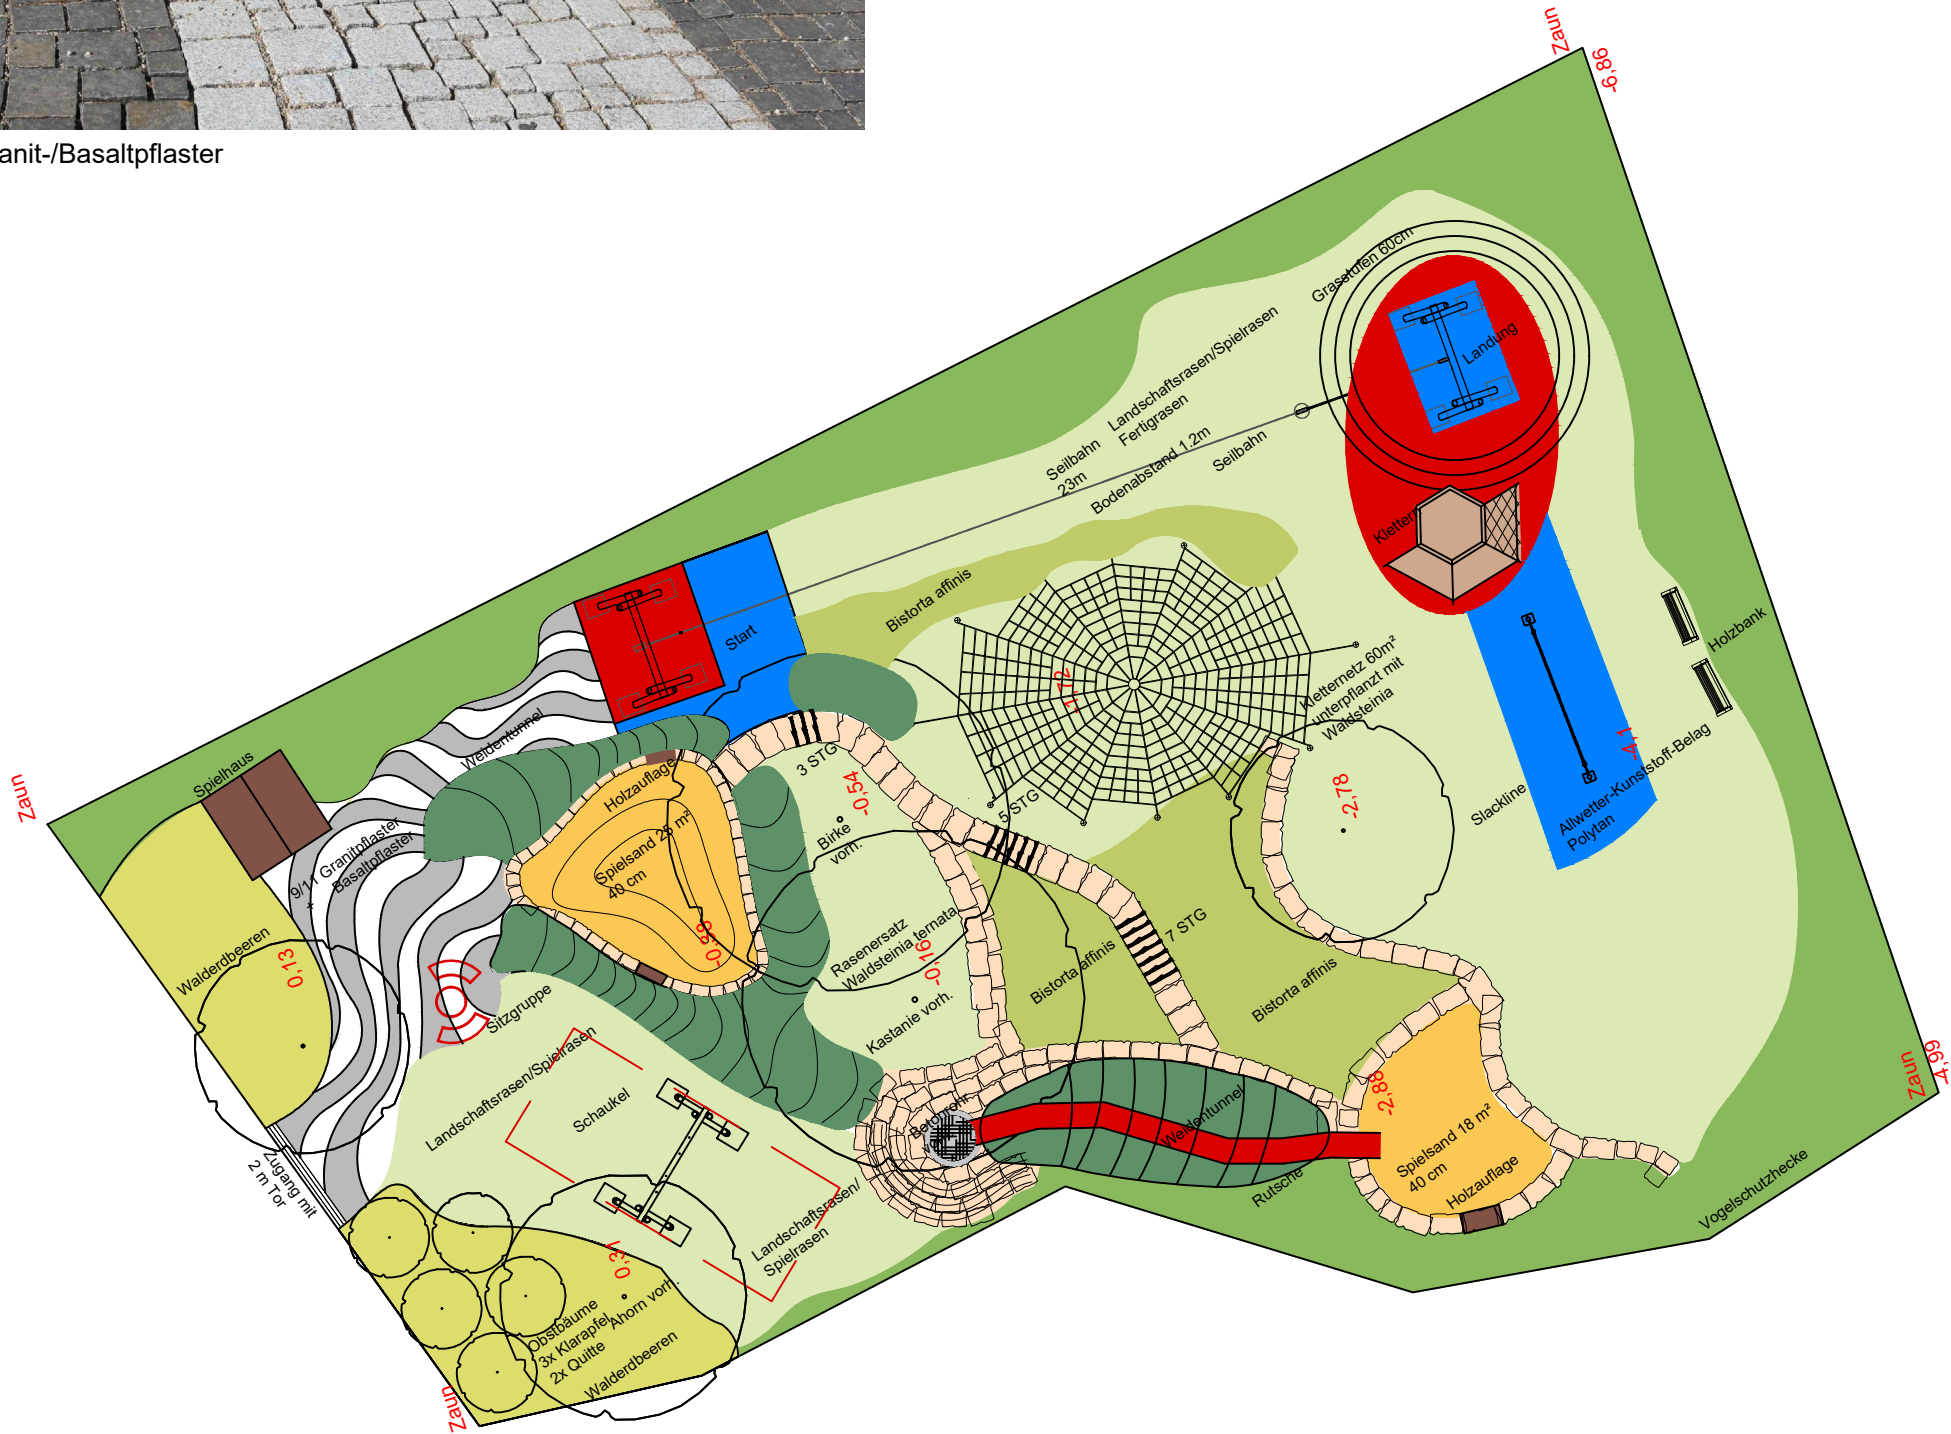

gebogene Bank, Holz unbehandelt



Bistorta affinis



Wolfgang Roth Freier Landschaftsarchitekt  
Schwalbenweg 81a 69123 Heidelberg  
Fon + 49.6221.734242 Fax + 49.6221.700 450  
e-mail: info@roth-landschaftsarchitekten.de

Spielplatz am Festplatz  
Gaiberg  
Entwurf nach Sitzung am 16.09.20

18.09.2020  
M 1:200  
Ro/Ej/Yö