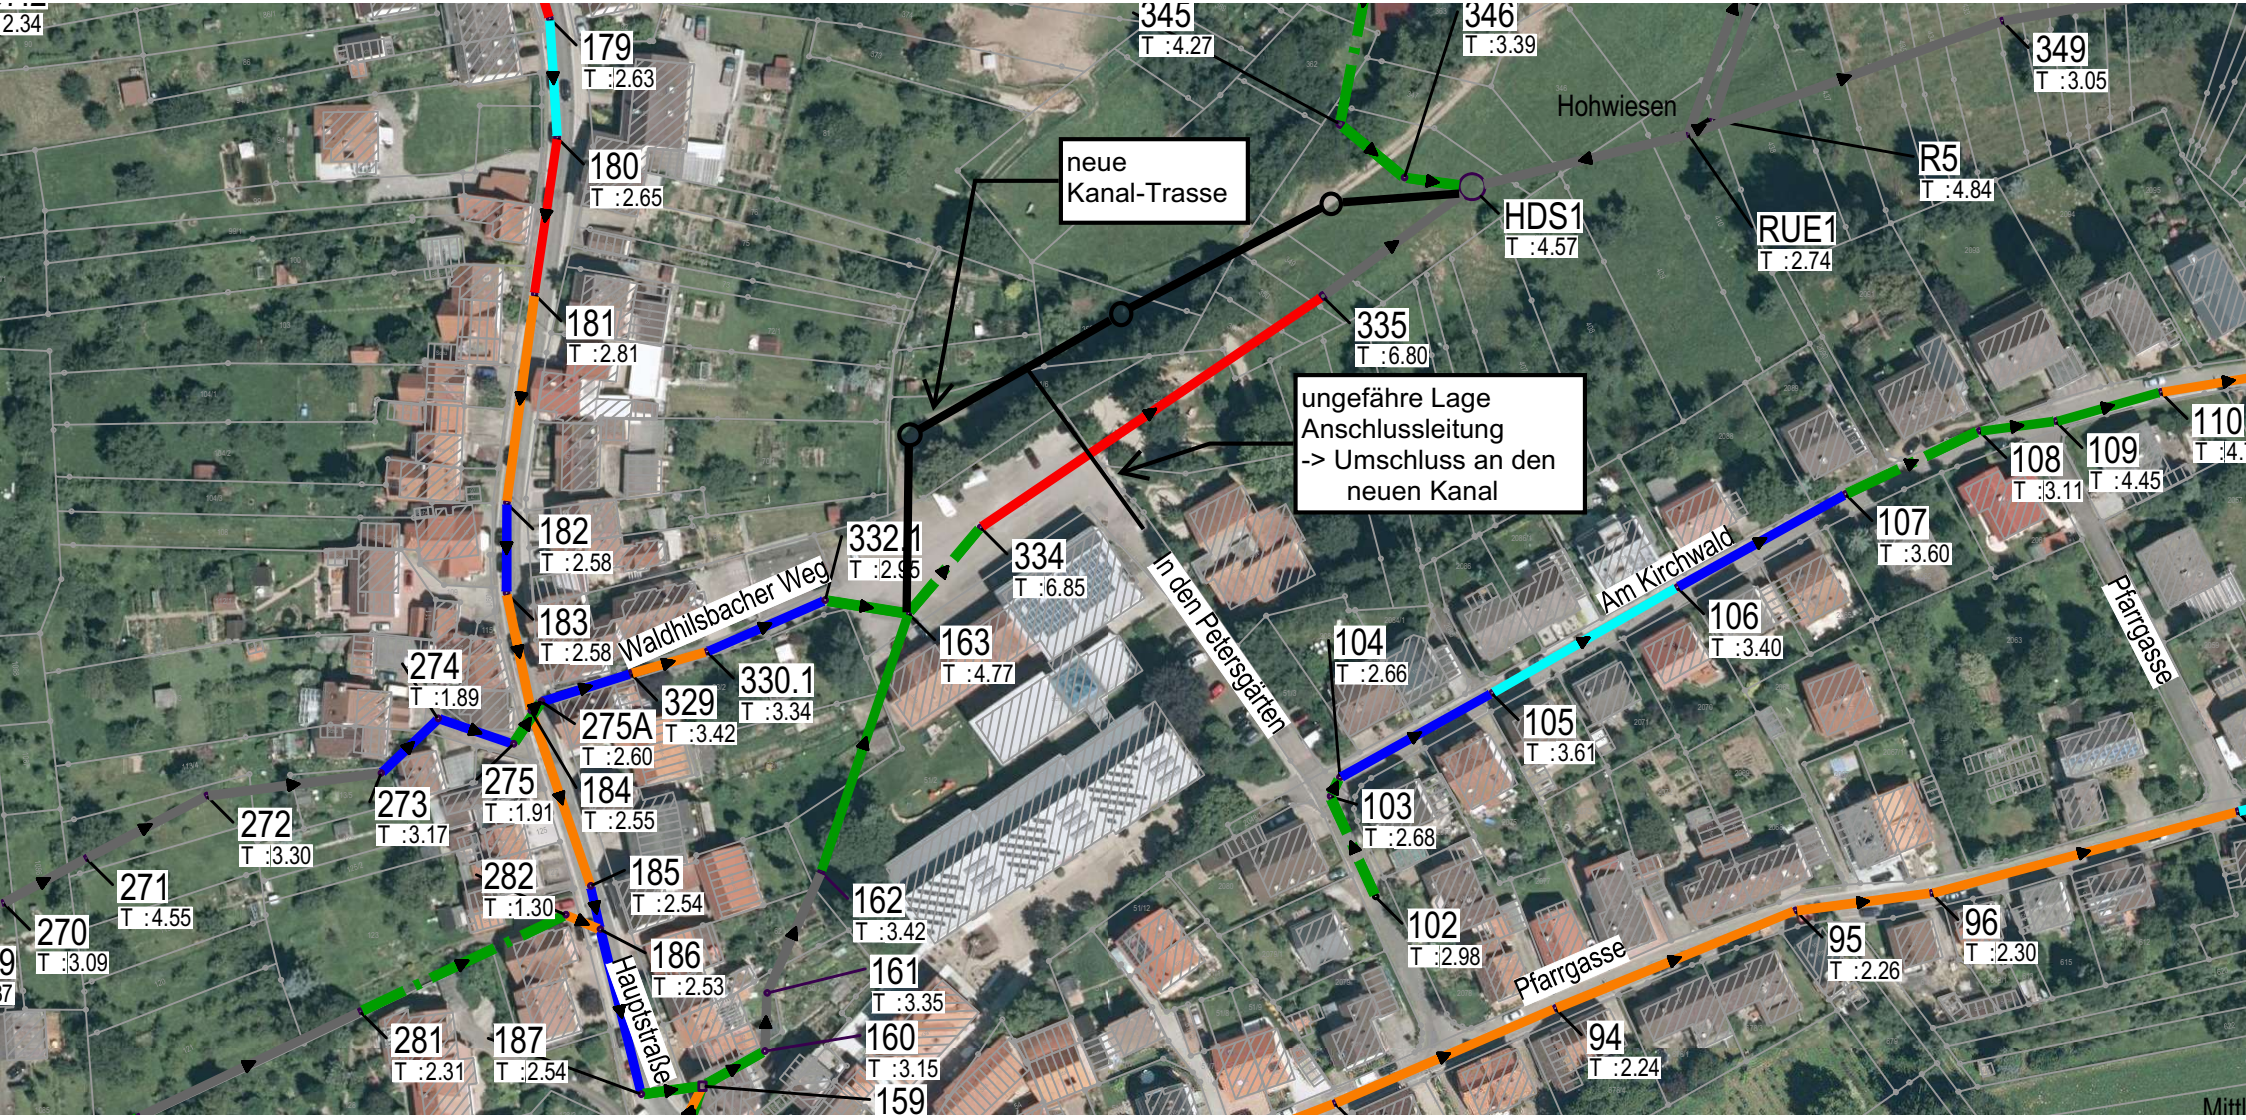
neue
Kanal-Trasse
ungefähre Lage
Anschlussleitung
-> Umschluss an den
neuen Kanal
Hohwiesen
Waldhilsbacher Weg
In den Petersgärten
Am Kirchwald
Pfarrgasse
Hauptstraße
Pfarrgasse
345
T :4.27
346
T :3.39
349
T :3.05
HDS1
T :4.57
R5
T :4.84
RUE1
T :2.74
335
T :6.80
179
T :2.63
180
T :2.65
181
T :2.81
182
T :2.58
183
T :2.58
332.1
T :2.95
334
T :6.85
163
T :4.77
330.1
T :3.34
329
T :3.42
275A
T :2.60
184
T :2.55
274
T :1.89
275
T :1.91
273
T :3.17
272
T :3.30
271
T :4.55
270
T :3.09
282
T :1.30
185
T :2.54
186
T :2.53
281
T :2.31
187
T :2.54
162
T :3.42
161
T :3.35
160
T :3.15
159
104
T :2.66
105
T :3.61
103
T :2.68
102
T :2.98
106
T :3.40
107
T :3.60
108
T :3.11
109
T :4.45
110
95
T :2.26
96
T :2.30
94
T :2.24