




Nord-Ansicht

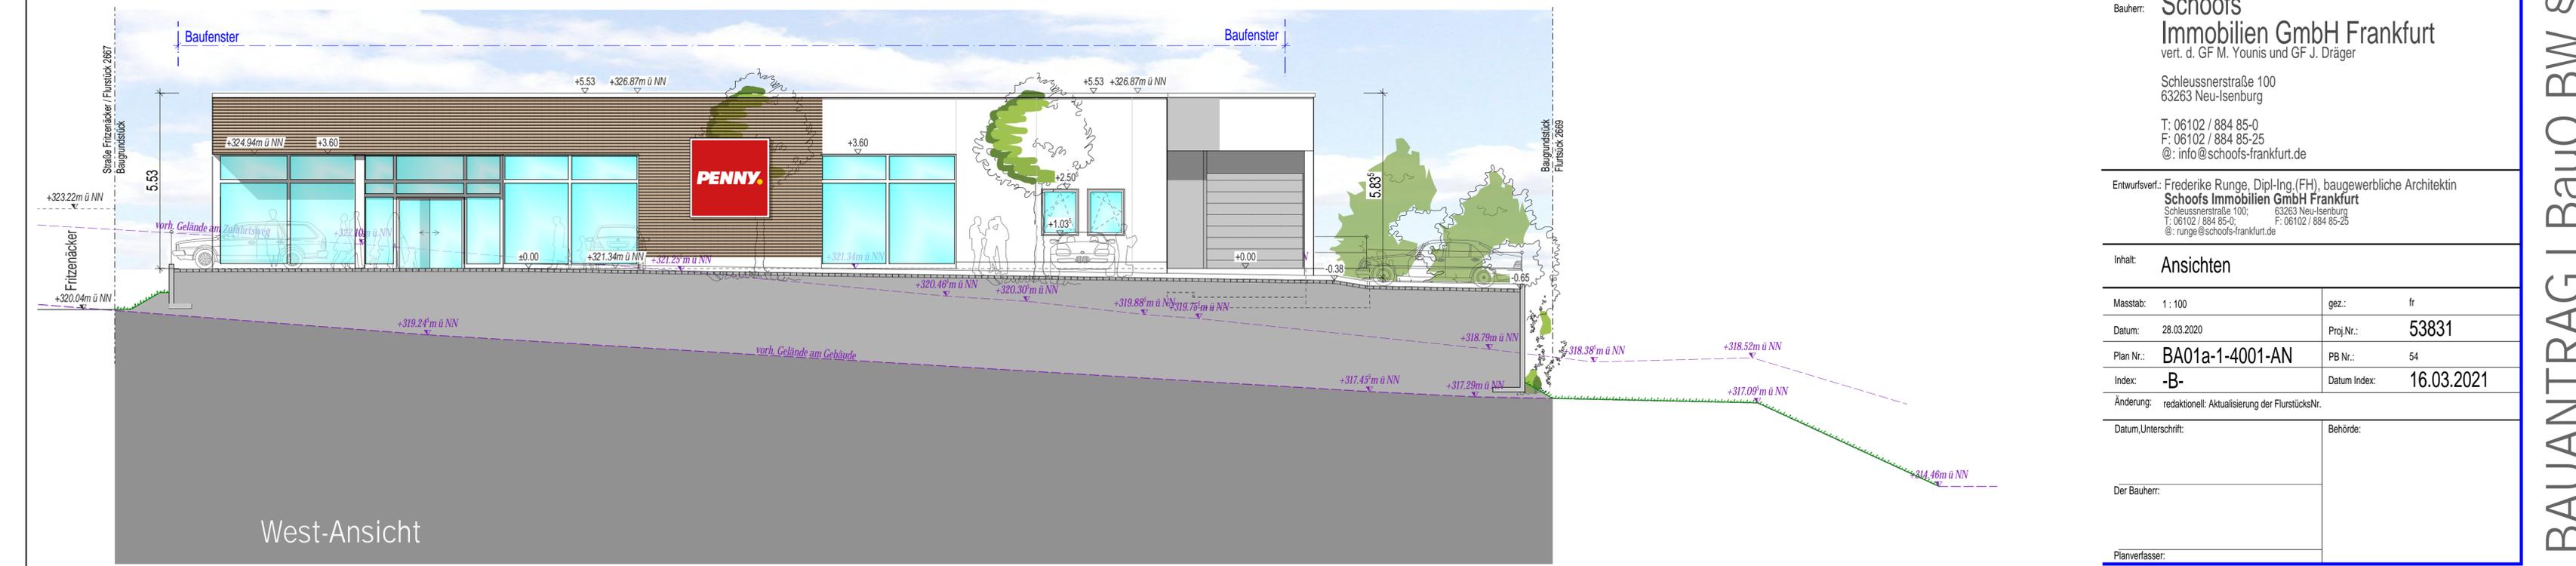

West-Ansicht

**Objekt:** Neubau einer EZH- Fläche (LM-Markt) und Freiflächengestaltung

L600/Hauptstraße/Fritzenäcker  
69251 Gaiberg

GEMARKUNG: Gaiberg  
FLUR:  
FLURSTÜCK: Teile aus:2668 und 2672

**Bauherr:** Schoofs Immobilien GmbH Frankfurt  
vert. d. GF M. Younis und GF J. Dräger

Schleussnerstraße 100  
63263 Neu-Isenburg

T: 06102 / 884 85-0  
F: 06102 / 884 85-25  
@: info@schoofs-frankfurt.de

**Entwurfsverf.:** Frederike Runge, Dipl.-Ing.(FH), baugewerbliche Architektin

**Schoofs Immobilien GmbH Frankfurt**  
Schleussnerstraße 100; 63263 Neu-Isenburg  
T: 06102 / 884 85-0; F: 06102 / 884 85-25  
@: runge@schoofs-frankfurt.de

<b>Inhalt:</b> Ansichten	
Masstab: 1 : 100	gez.: fr
Datum: 28.03.2020	Proj.Nr.: 53831
Plan Nr.: BA01a-1-4001-AN	PB Nr.: 54
Index: -B-	Datum Index: 16.03.2021
Änderung: redaktionell: Aktualisierung der FlurstücksNr.	
Datum,Unterschrift:	Behörde:
Der Bauherr:	
Planverfasser:	

**Schoofs Immobilien GmbH Frankfurt**  
Schleussnerstraße 100  
TEL.: 06102-884-85-0

63263 Neu-Isenburg  
FAX: 06102-884-85-25