

Zeichnerischer Teil zum Bauantrag
gem. § 4 LBOVVO

Landkreis: Rhein-Neckar-Kreis
Gemeinde: Gaiberg
Gemarkung: Gaiberg
Flurstück: 2370
Straße: Panoramastr. 17

Bauherr: [REDACTED]
Bauvorhaben: Panoramastr. 17, 69251 Gaiberg


Lageplan

Antrag auf Baugenehmigung

EINGANG

29. Aug. 2022

Baurechtsaml

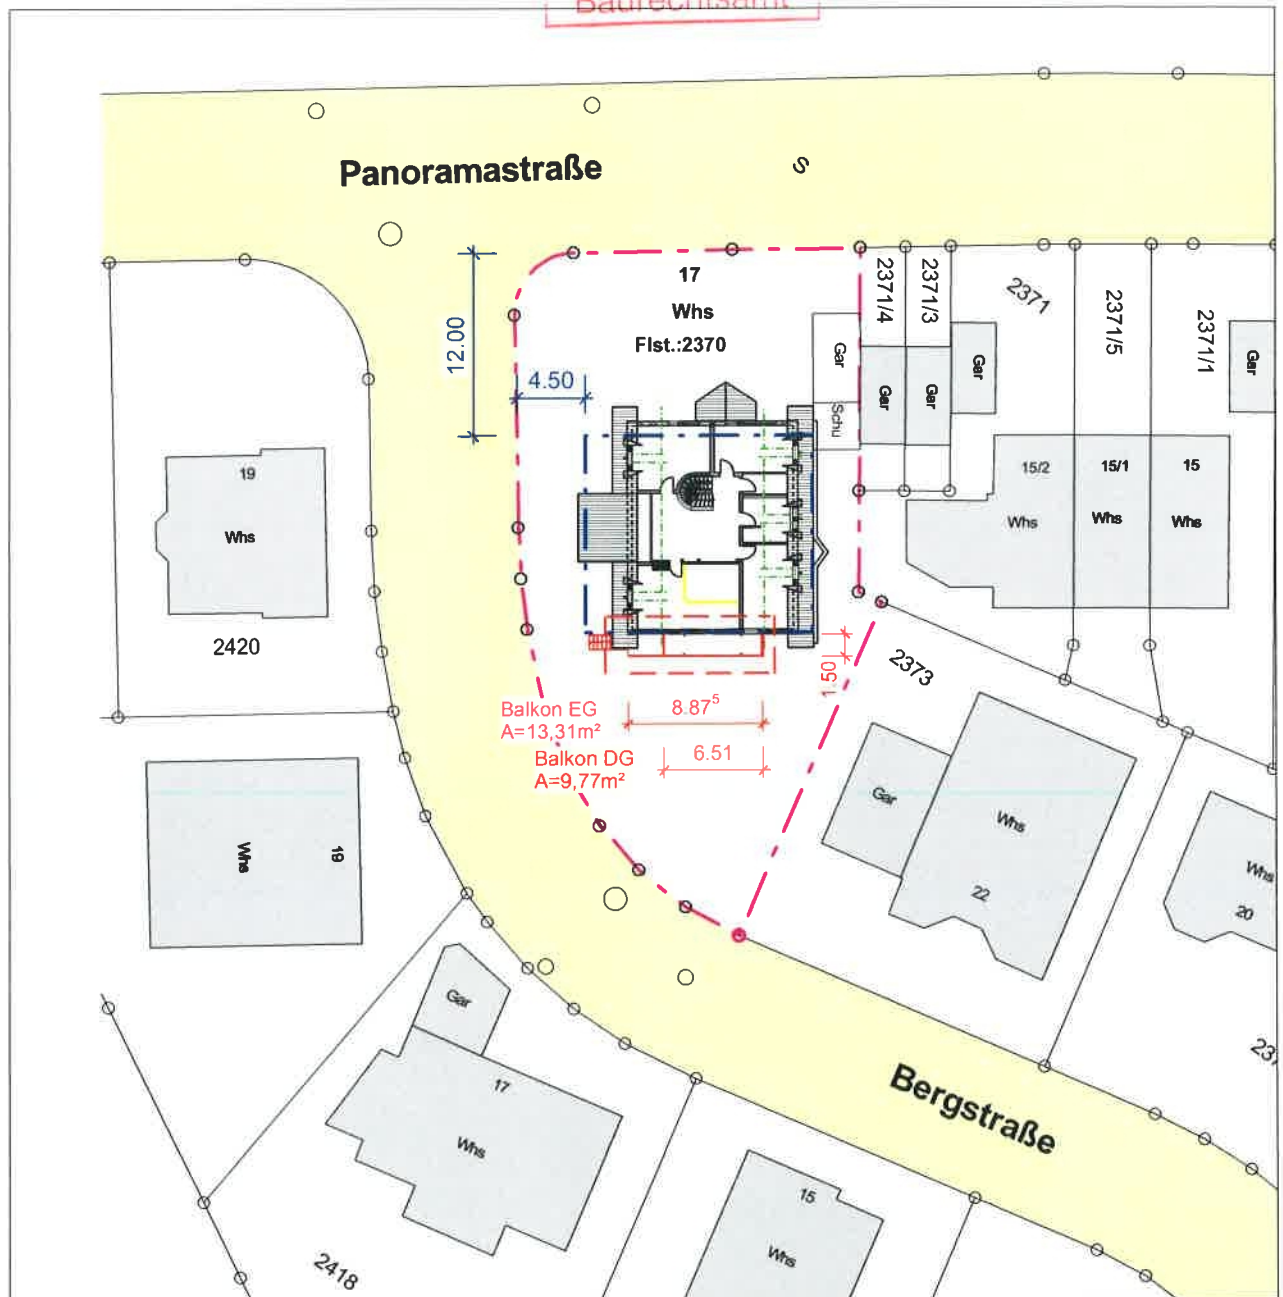

M: 1:500

WA	II
03	06
T _{5,80m}	O
F _{10,0m}	

Ingenieurbüro
Dr. Schiebl


Dat.24.08.2022

EINGANG
29. Aug. 2022
Baurechtsamt

Antrag auf Baugenehmigung

Neubau einer Balkonkonstruktion

Bauherr:

 

Grundstück: Panoramastr. 17
69251 Gaiberg

Flurstück. Nr. : 2370


Datum: 24.08.2022

Planformat : A3

Maßstab.: 1 : 100

Entwurfsverfasser

Bauherr

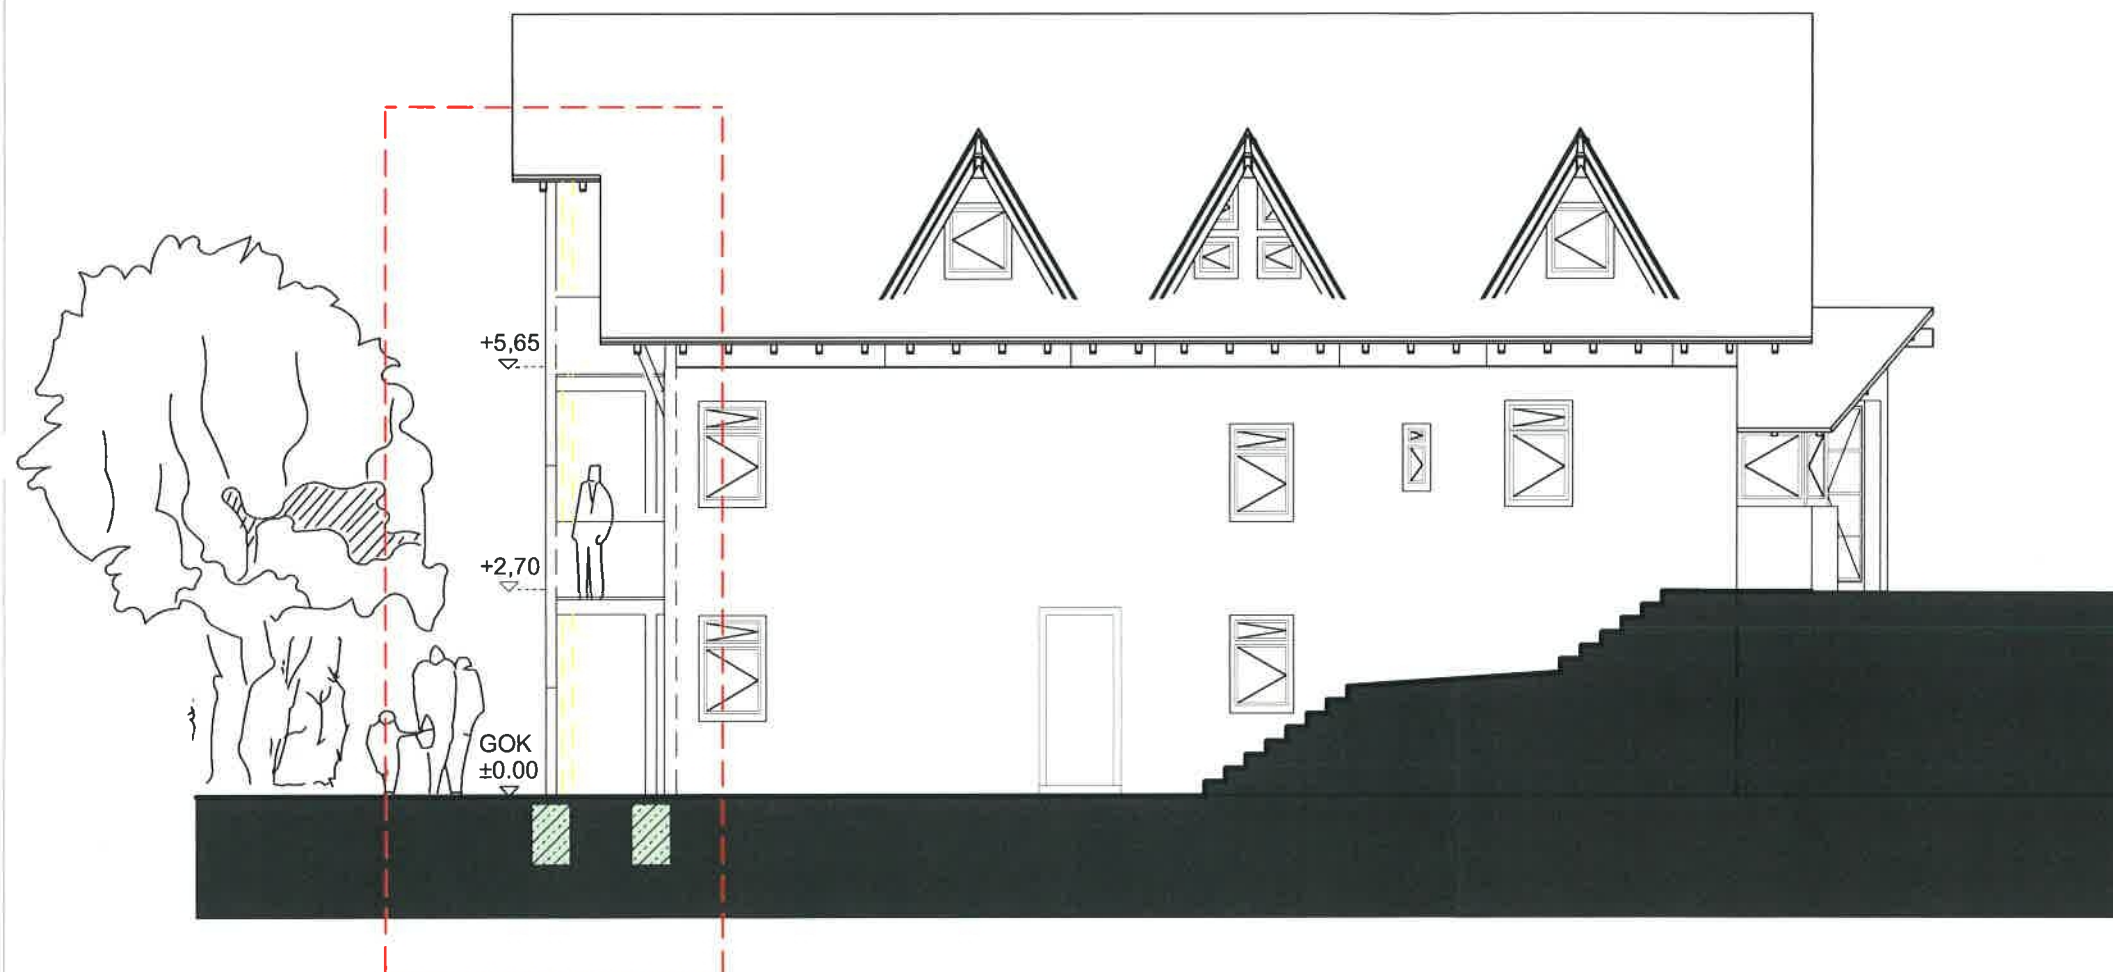

Ansicht Nord - Ost


Ansicht Nord-Ost ■■■■■

EINGANG
29. Aug. 2022
Baurechtsamt

Antrag auf Baugenehmigung

Neubau einer Balkonkonstruktion

Bauherr:

 

Grundstück: Panoramastr. 17
69251 Gaiberg

Flurstück. Nr. : 2370


Datum: 24.08.2022

Planformat : A3

Maßstab.: 1 : 100

Entwurfsverfasser

Bauherr

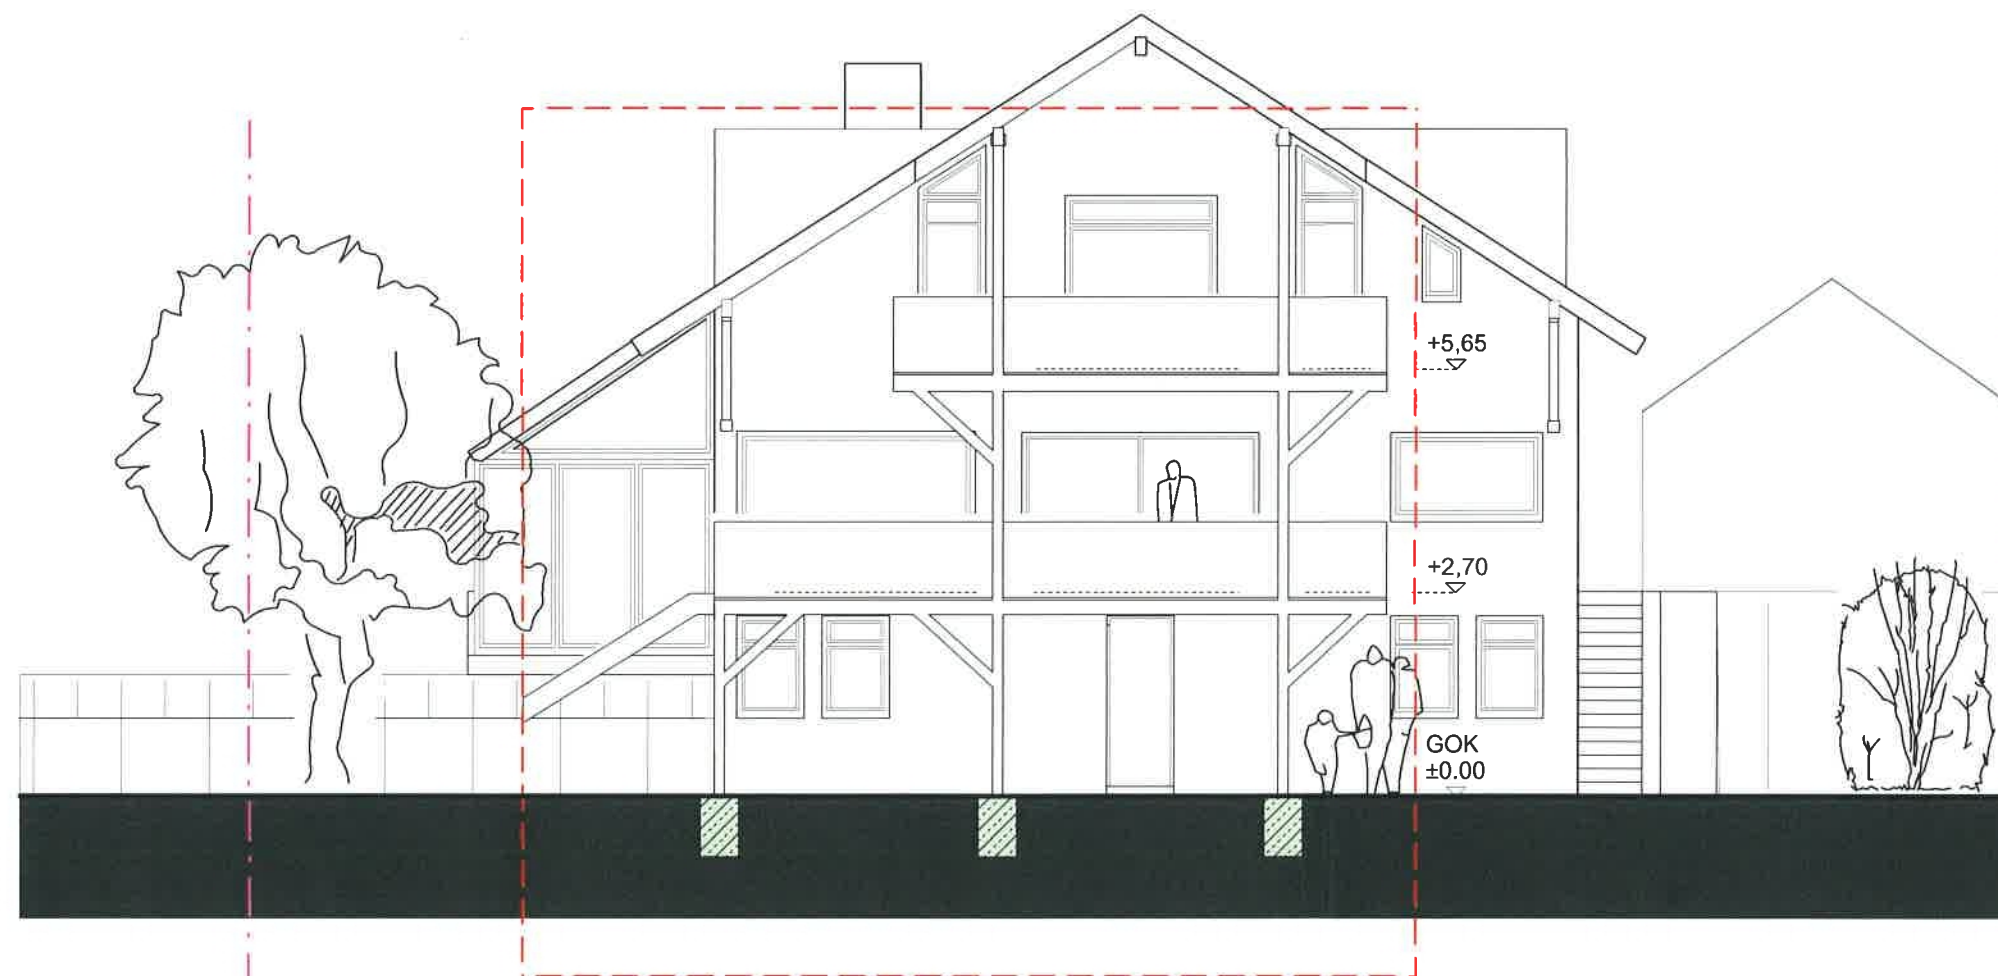

Ansicht Süd - Ost


Ansicht Süd-Ost

EINGANG
29. Aug. 2022
Baurechtsamt

Antrag auf Baugenehmigung

Neubau einer Balkonkonstruktion

Bauherr:

 

Grundstück: Panoramastr. 17
69251 Gaiberg

Flurstück. Nr. : 2370


Datum: 24.08.2022

Planformat : A3

Maßstab.: 1 : 100

Entwurfsverfasser

Bauherr

 


Ansicht Süd-West


Industriestr. 11b
69234 Dielheim
www.schiebl.de

Tel. 06222 380501
Fax 06222 380503
ibs@schiebl.de

Ingenieurbüro
Dr. Schiebl

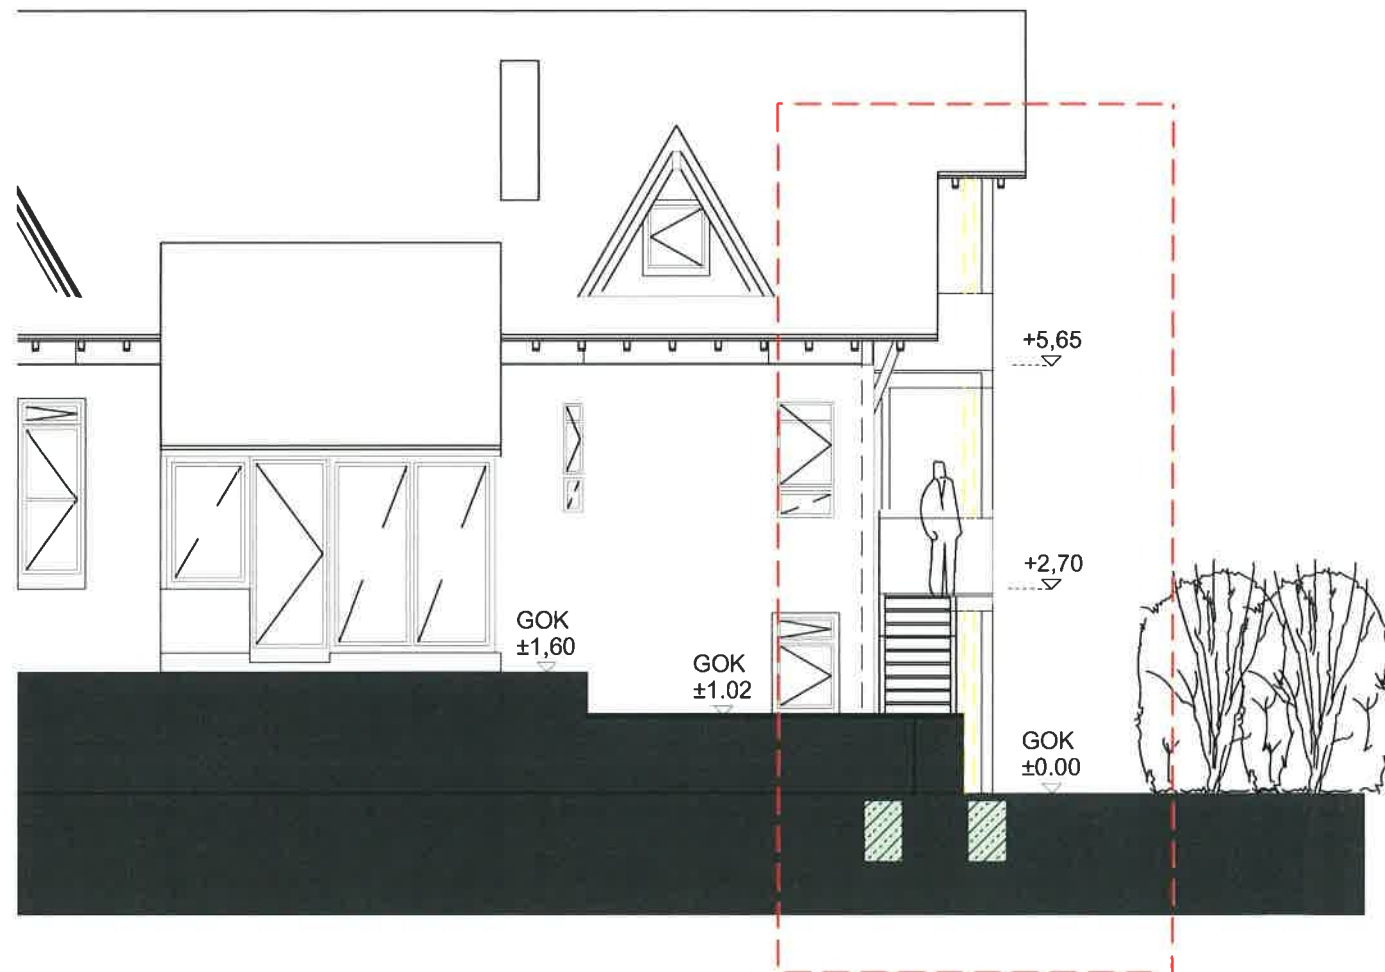

Ansicht Süd - West

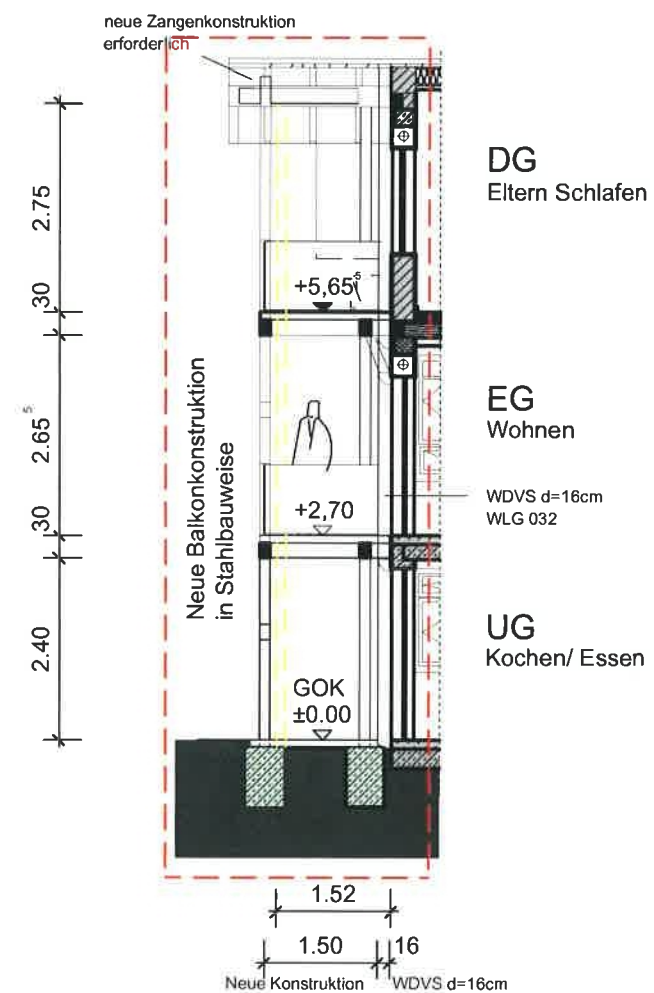

Schnitt 1-1