
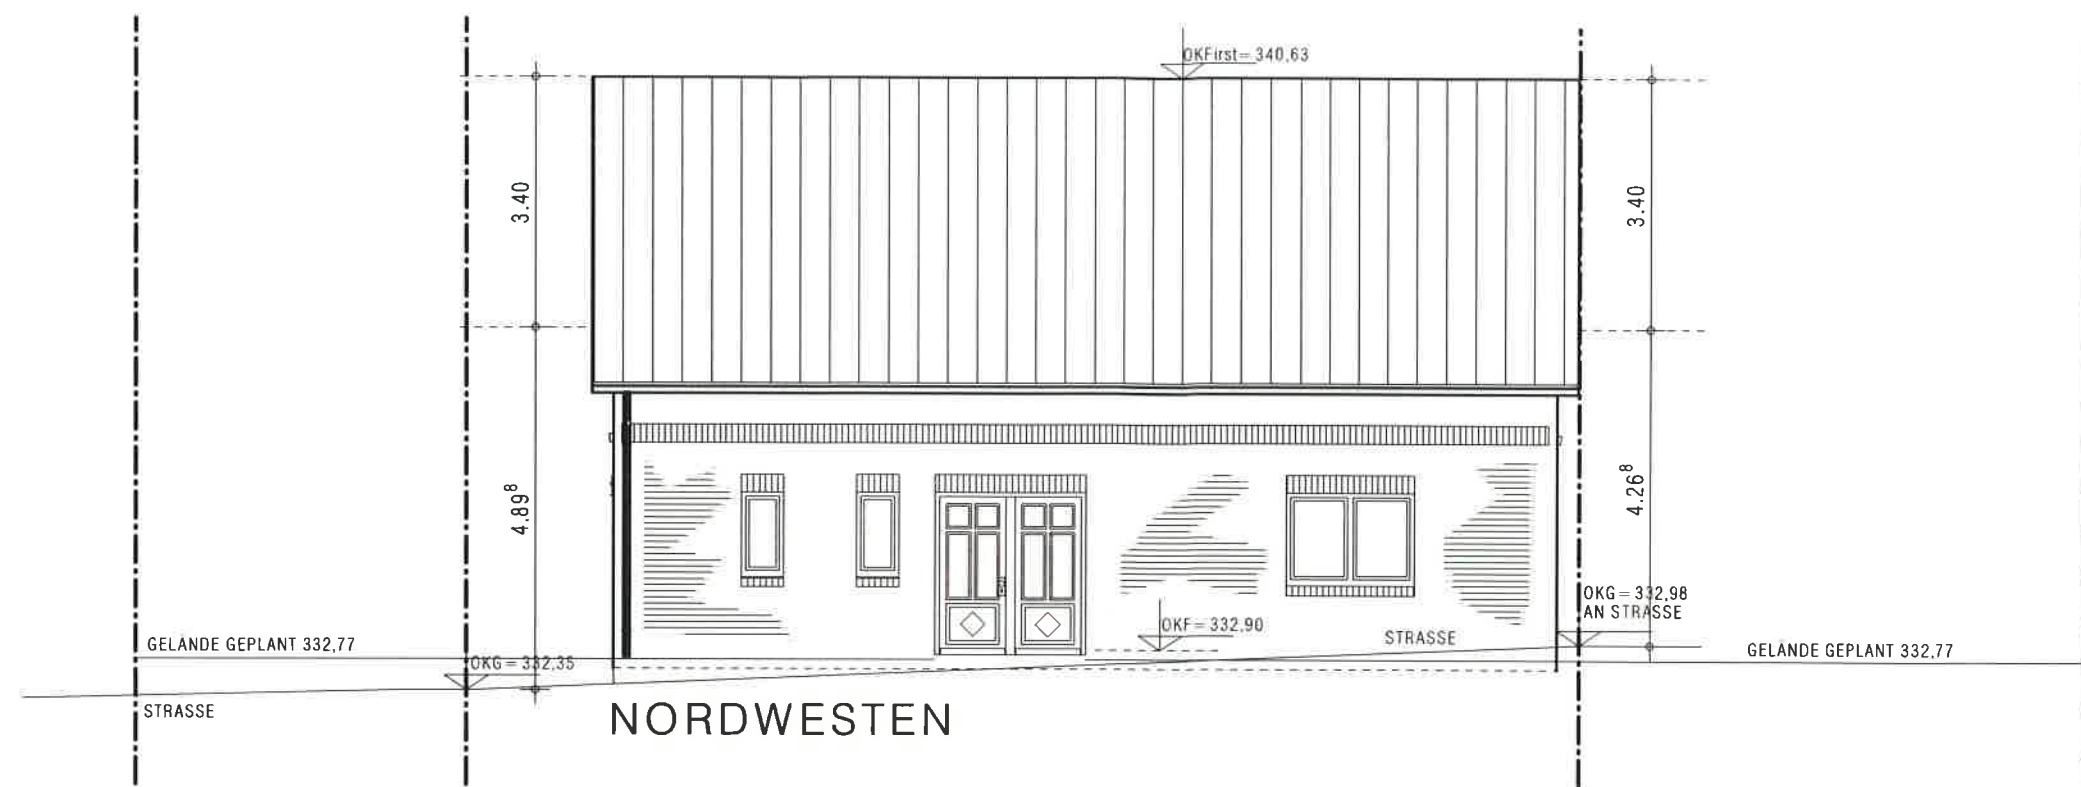


CAD-Sachb. : CB
CAD : 21-0815

LA.

[Signature]

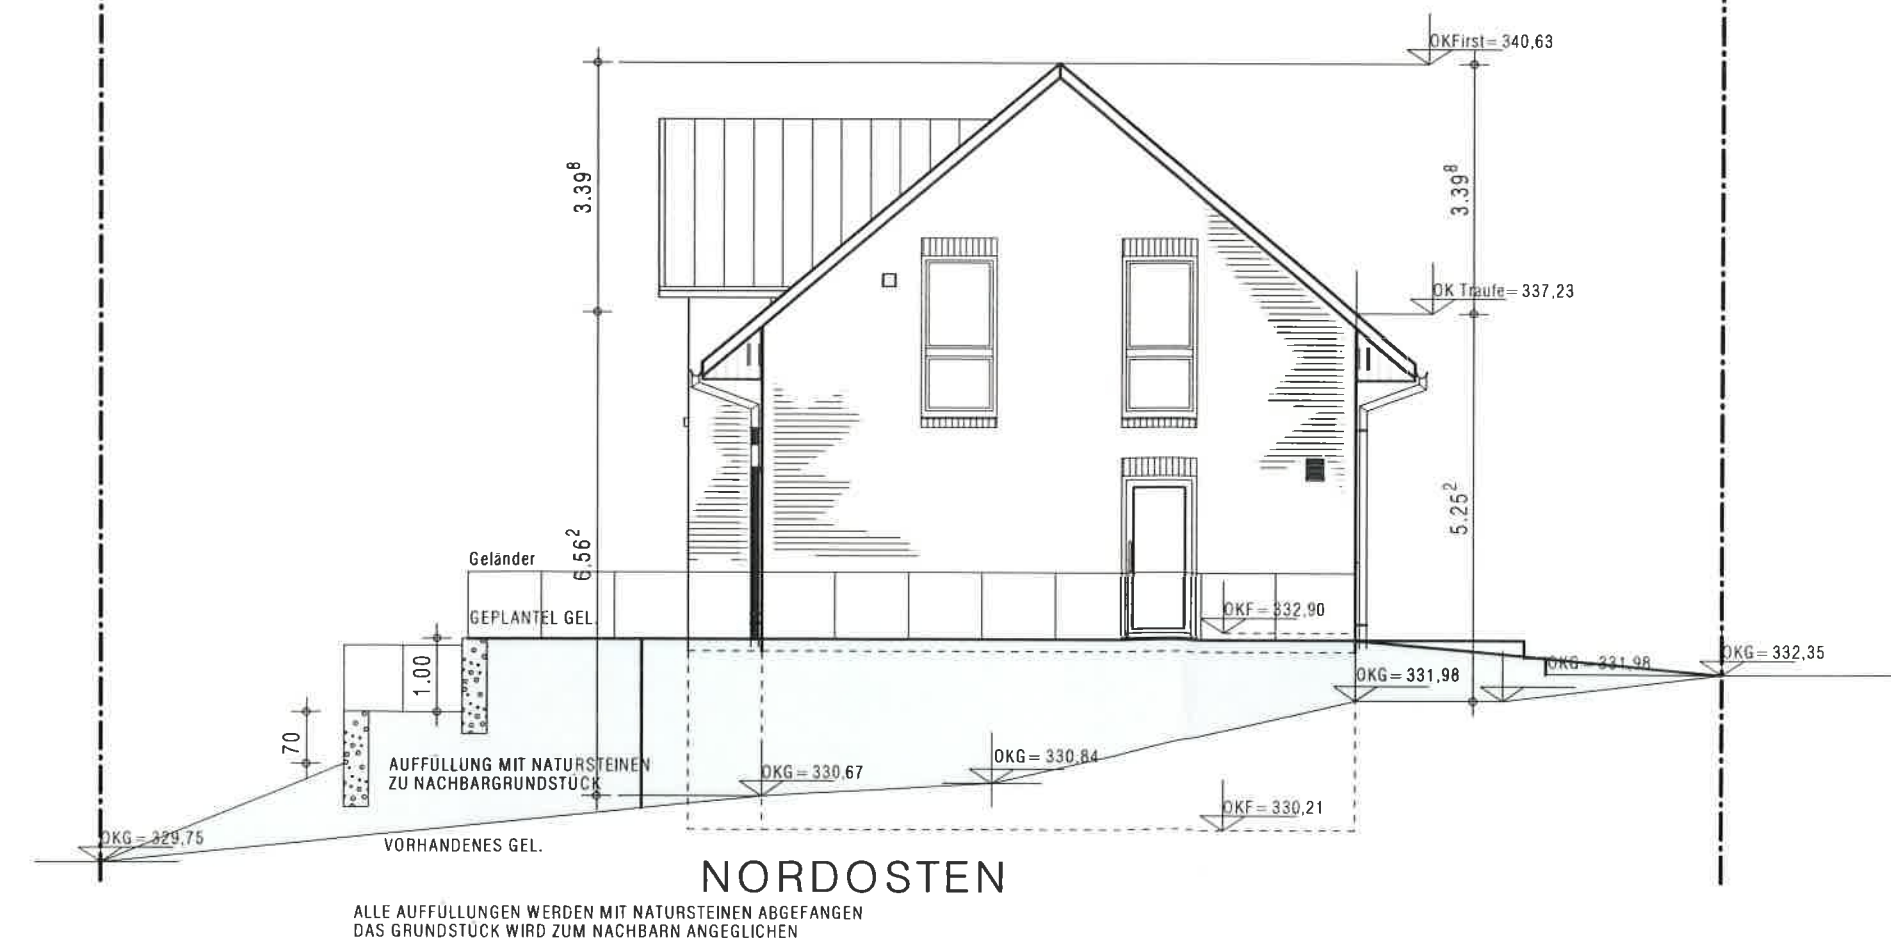

ALLE AUFFÜLLUNGEN WERDEN MIT NATURSTEINEN ABGEFANGEN
DAS GRUNDSTÜCK WIRD ZUM NACHBARN ANGEGLICHEN

Gemeindeverwaltung
 69251 Gaiberg
 Eing. 08. März 2022
 [Signature]

BAUVORHABEN: NEUBAU EINES EINFAMILIENHAUSES			
Bauherr:	<div></div>	Viebrockhaus Vertriebs GmbH & Co. Betrieb KG Gashofweg 11b 21698 Harsefeld Tel.: 04164 / 8991 - 0 Fax: 04164 / 8991 - 917 info@viebrockhaus.de www.viebrockhaus.de	Service- nummer 89936
Bauort:	69251 Gaiberg, In der Reute 9		Sach- bearbeiter
Darstellung:	Ansichten		VIEBROCKHAUS
Zeichnung gesehen und geprüft, Abweichungen gemäß Zeichnung vom Musterhaus genehmigt und anerkannt.			
der Bauherr		Datum	der Entwurfsverfasser
M 1:100	gea:		
URHEBERRECHTLICH GESCHÜTZT!			

Gemeindeverwaltung
69251 Gaiberg

Eing. 08. März 2022



BAUVORHABEN: NEUBAU EINES EINFAMILIENHAUSES	
Bauherr: [REDACTED]	Bauort: 69251 Gaiberg, In der Reute 9
Darstellung: Ansichten	
Zeichnung gesehen und geprüft. Abweichungen gemäß Zeichnung vom Musterhaus genehmigt und anerkannt.	
der Bauherr M 1:100	der Entwurfsverfasser Datum gea
URHEBERRECHTLICH GESCHÜTZT!	

Service- nummer	89936
Sach- bearbeiter	

VIEBROCKHAUS

Viebrockhaus Vertriebs GmbH & Co.
Betrieb KG
Grasnoweg 11b
21698 Harsefeld
Tel.: 04164 / 8991 - 0
Fax: 04164 / 8991 - 917
info@viebrockhaus.de
www.viebrockhaus.de