


29L

Antrag auf Baugenehmigung

Bauherr: [REDACTED]
Bauvorhaben: Panoramastr. 17 69251 Gaiberg
 EINGANG 1
 Gemeindeverwaltung
 69251 Gaiberg

EINGANG
01. Juni 2022
Baurechtsamt

Eing. 07. Juni 2022

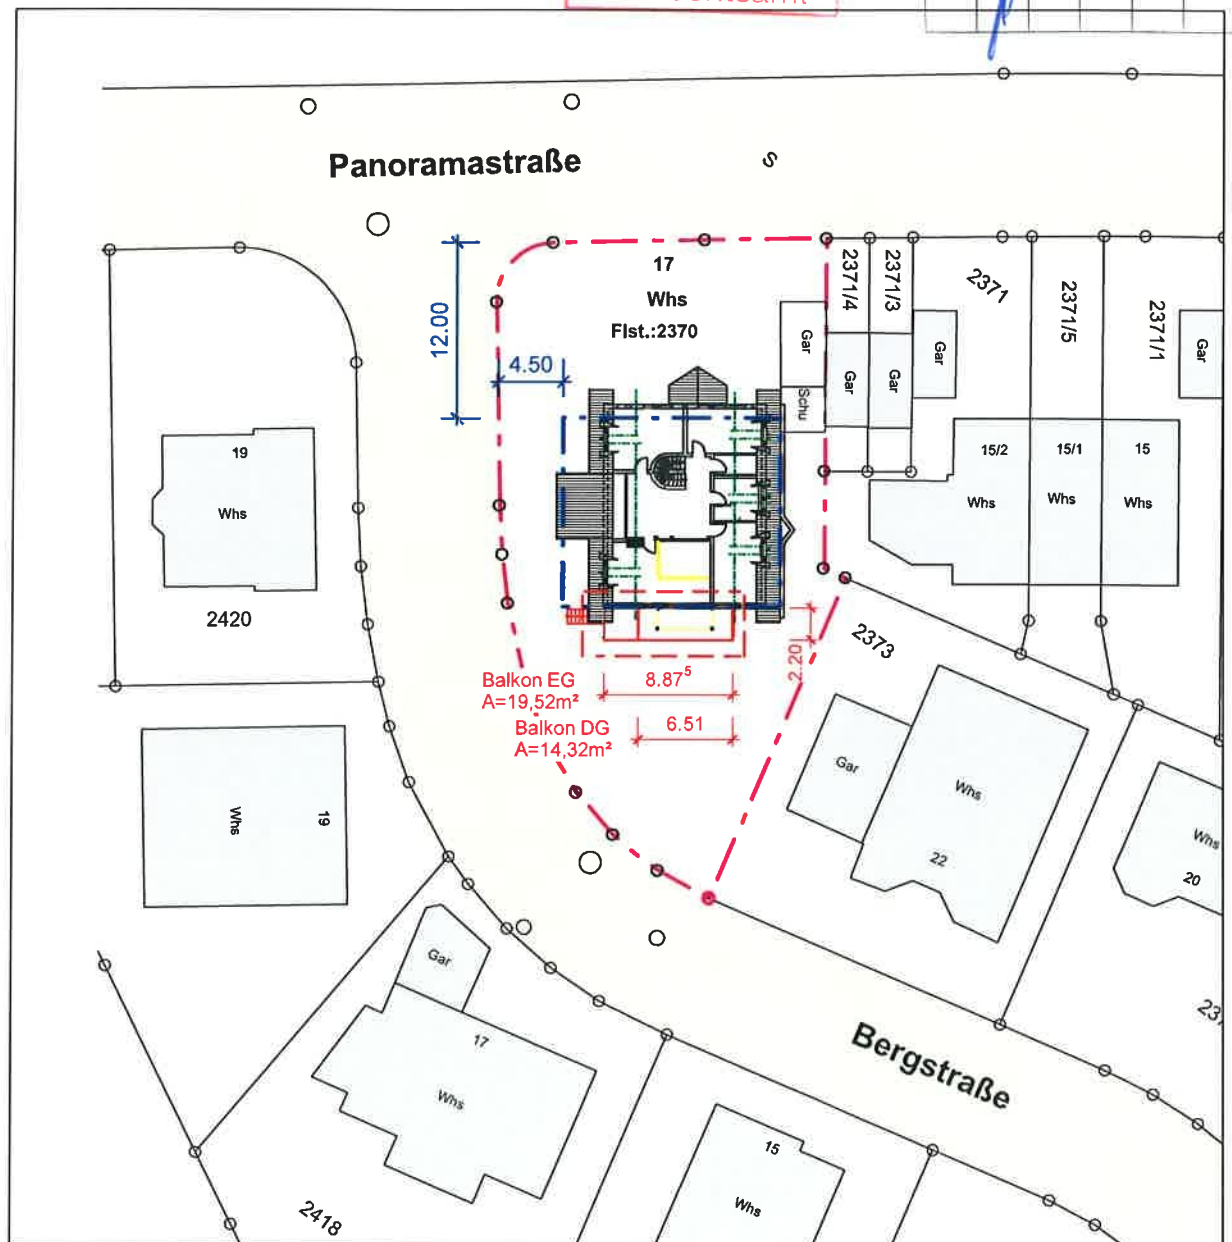

M: 1:500

WA	II
03	06
T _{5,80m}	O
F _{10,0m}	


 Ingenieurbüro
Dr. Schiebl

Dat.30.05.2022

Antrag auf Baugenehmigung

Neubau einer Balkonkonstruktion

Bauherr:

 

Grundstück: Panoramastr. 17
69251 Gaiberg

Flurstück. Nr. : 2370


Datum: 17.03.2022

Planformat : A3

Maßstab.: 1 : 100

Entwurfsverfasser


Bauherr

 

Ansicht Nord-Ost

Industriestr. 11b
69234 Diebheim
www.schiebl.de

Tel. 06222 380501
Fax. 06222 380503
ibs@schiebl.de

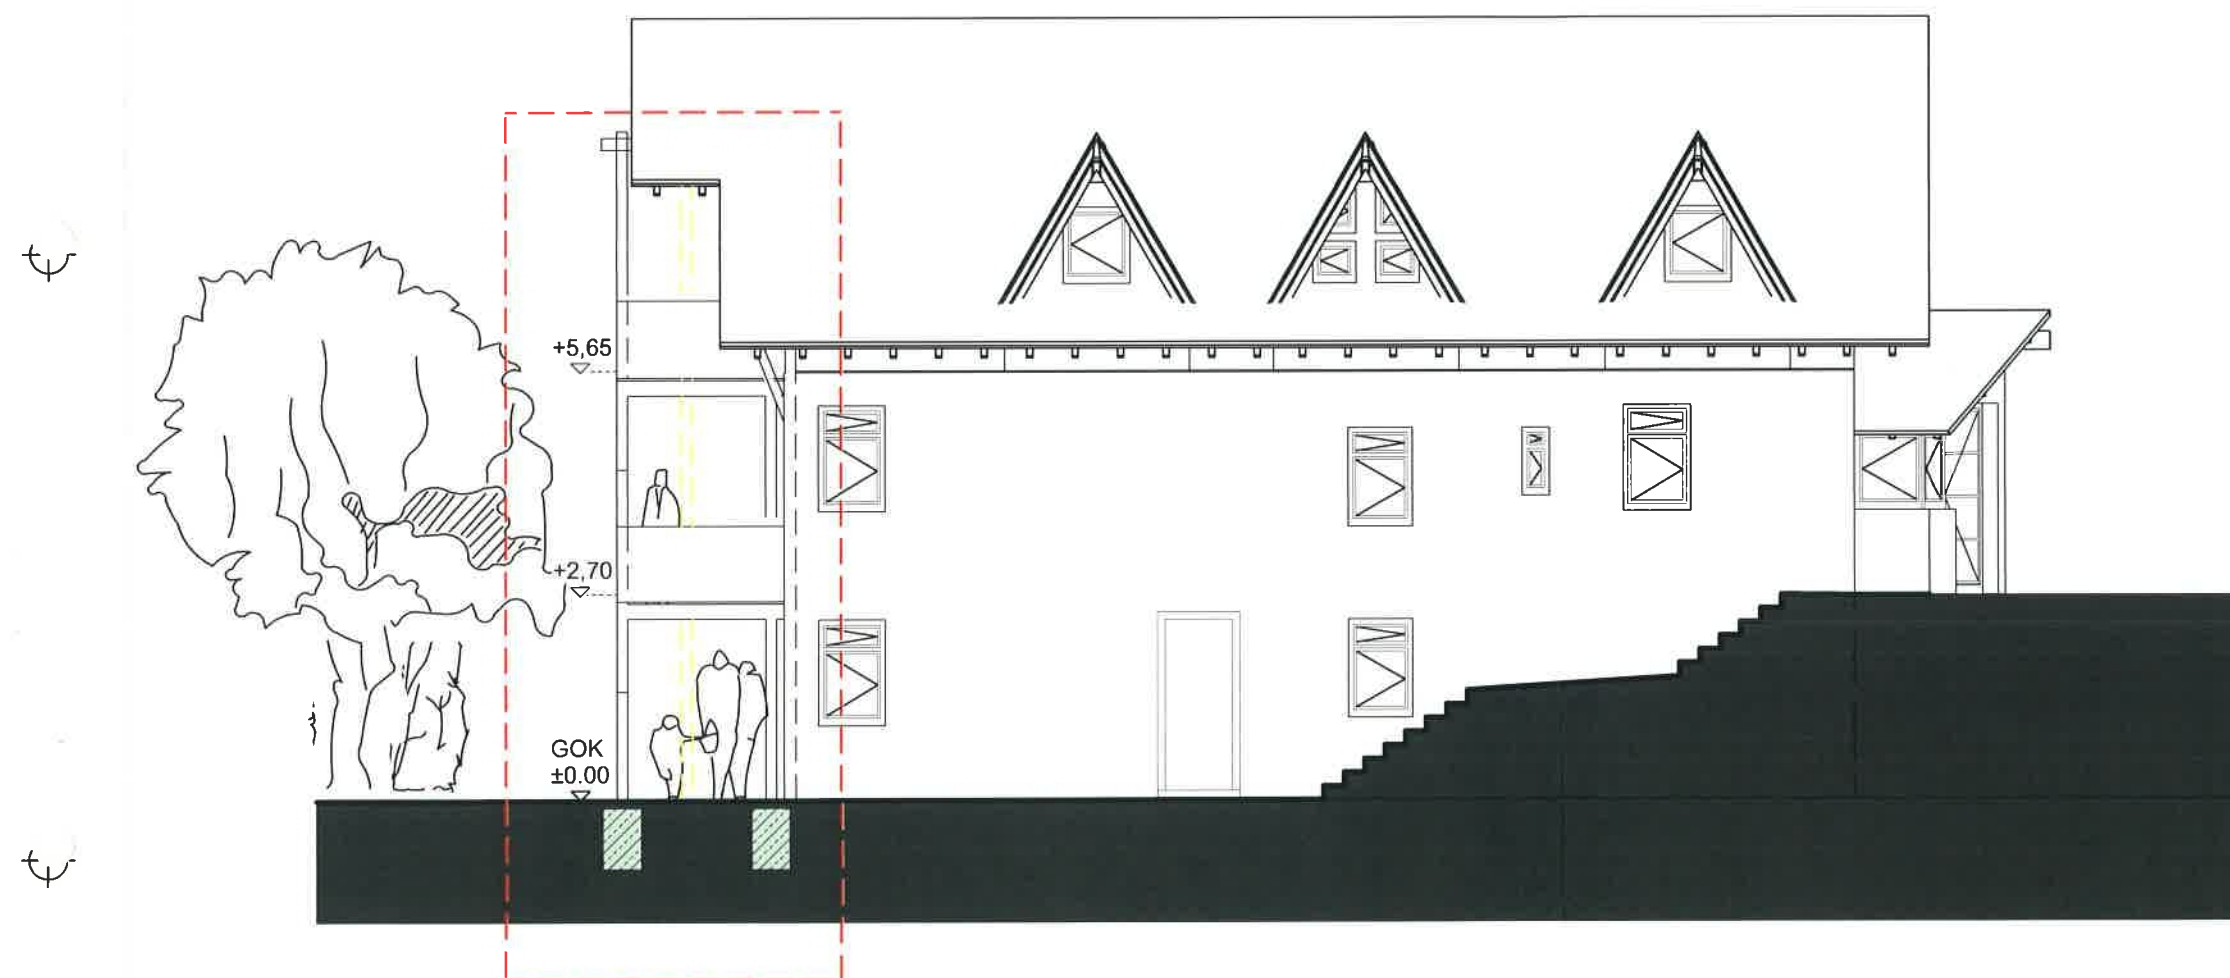


Ansicht Nord - Ost

Antrag auf Baugenehmigung

Neubau einer Balkonkonstruktion

Bauherr:

 

Grundstück: Panoramastr. 17
69251 Gaiberg

Flurstück. Nr. : 2370



Datum: 17.03.2022

Planformat : A3

Maßstab.: 1 : 100

Entwurfsverfasser

Bauherr

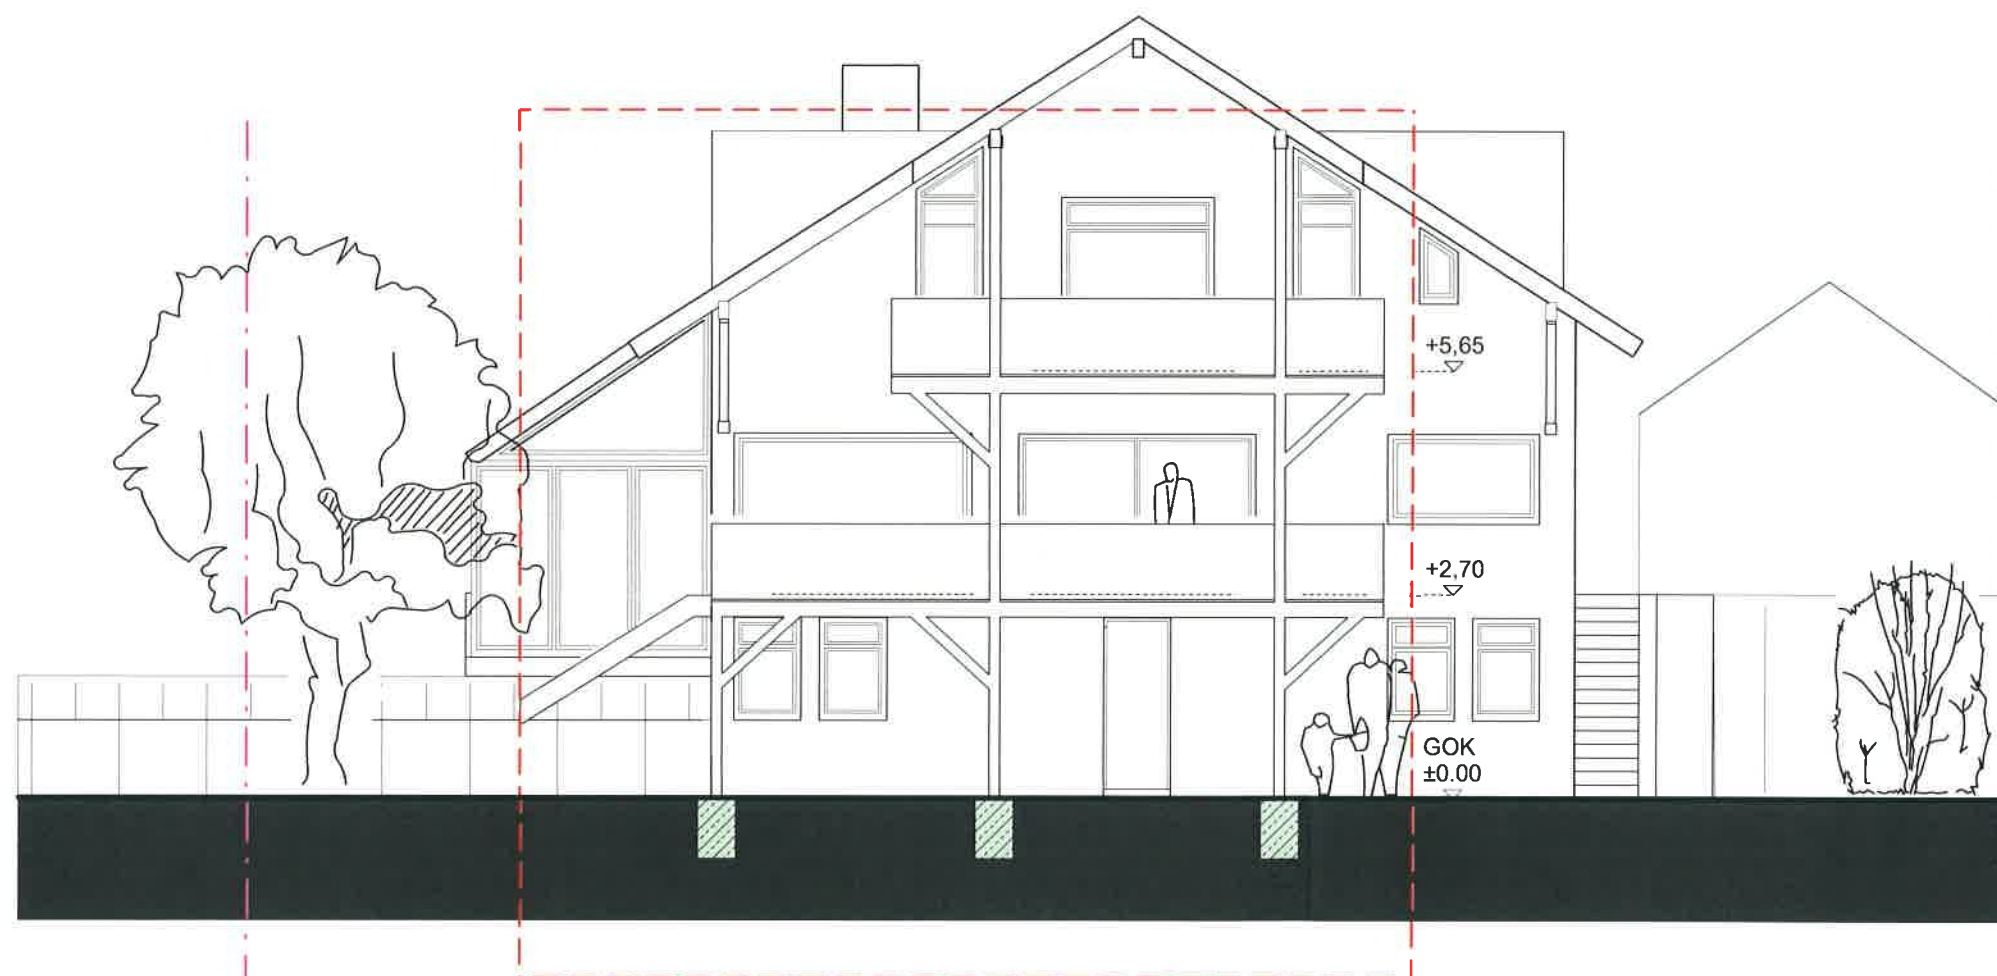 


Ansicht Süd - Ost

Ansicht Süd-Ost

Antrag auf Baugenehmigung

Neubau einer Balkonkonstruktion

Bauherr:

 

Grundstück: Panoramastr. 17
69251 Gaiberg

Flurstück. Nr. : 2370


Datum: 17.03.2022

Planformat : A3


Maßstab.: 1 : 100

Entwurfsverfasser


Bauherr

 

Ansicht Süd-West

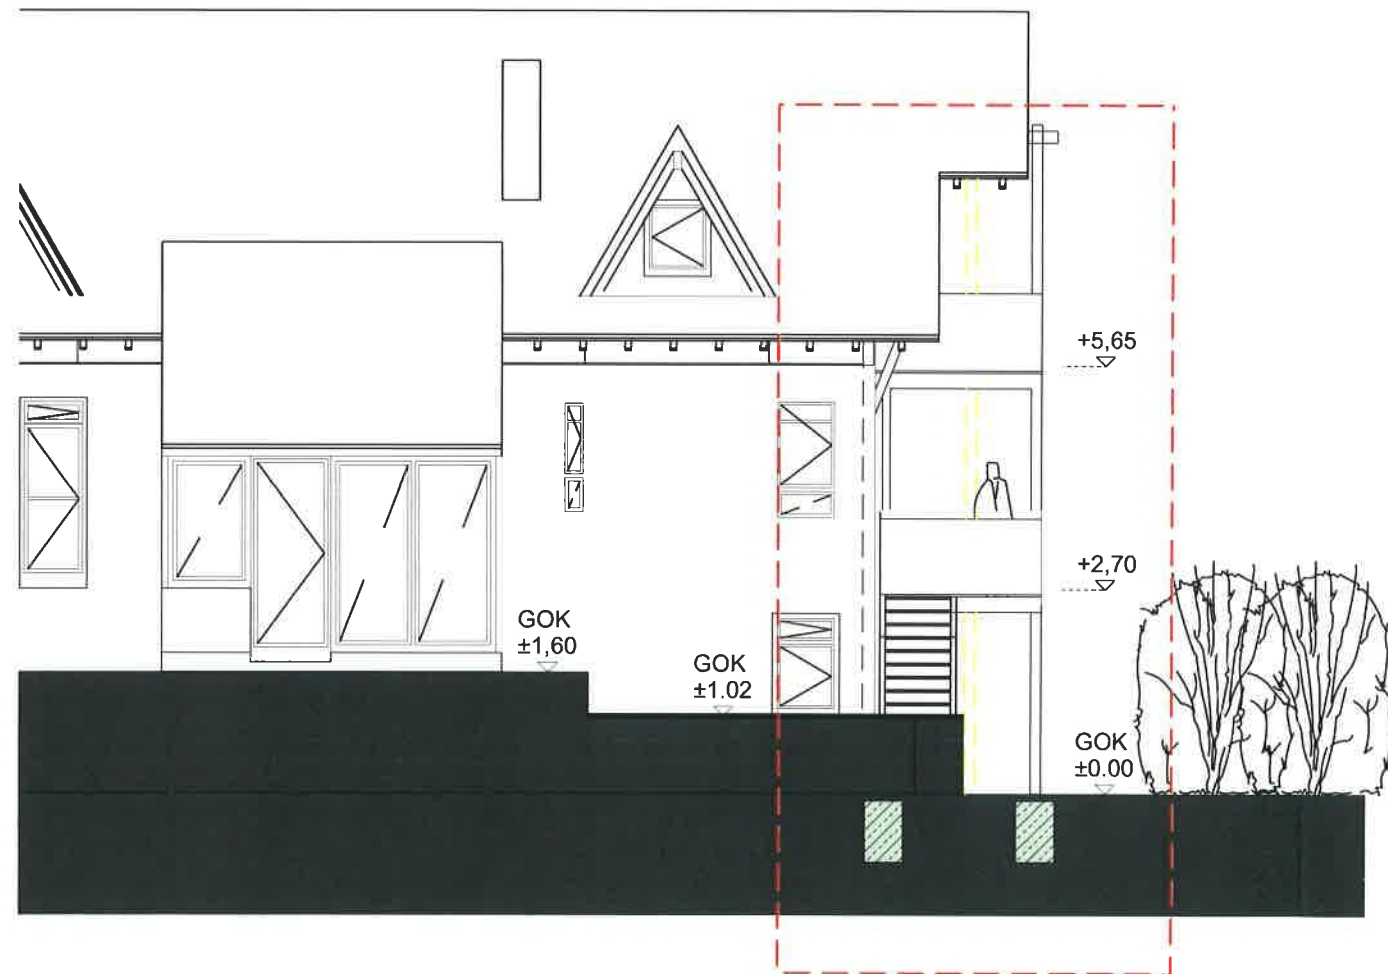

Ansicht Süd - West

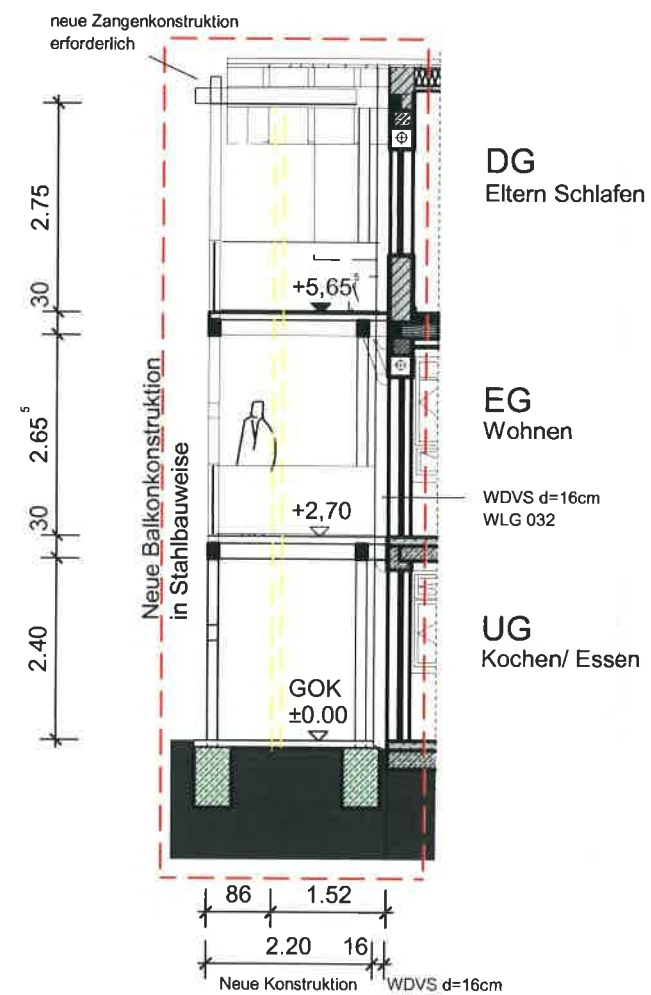

Schnitt 1-1