


# Lageplan

Zeichnerischer Teil zum Bauantrag gem. § 4 LBOVVO

Kreis: Rhein-Neckar-Kreis  
Gemeinde: Gaiberg  
Gemarkung: Gaiberg

Flurstück(e): 2735  
Maßstab: 1:500

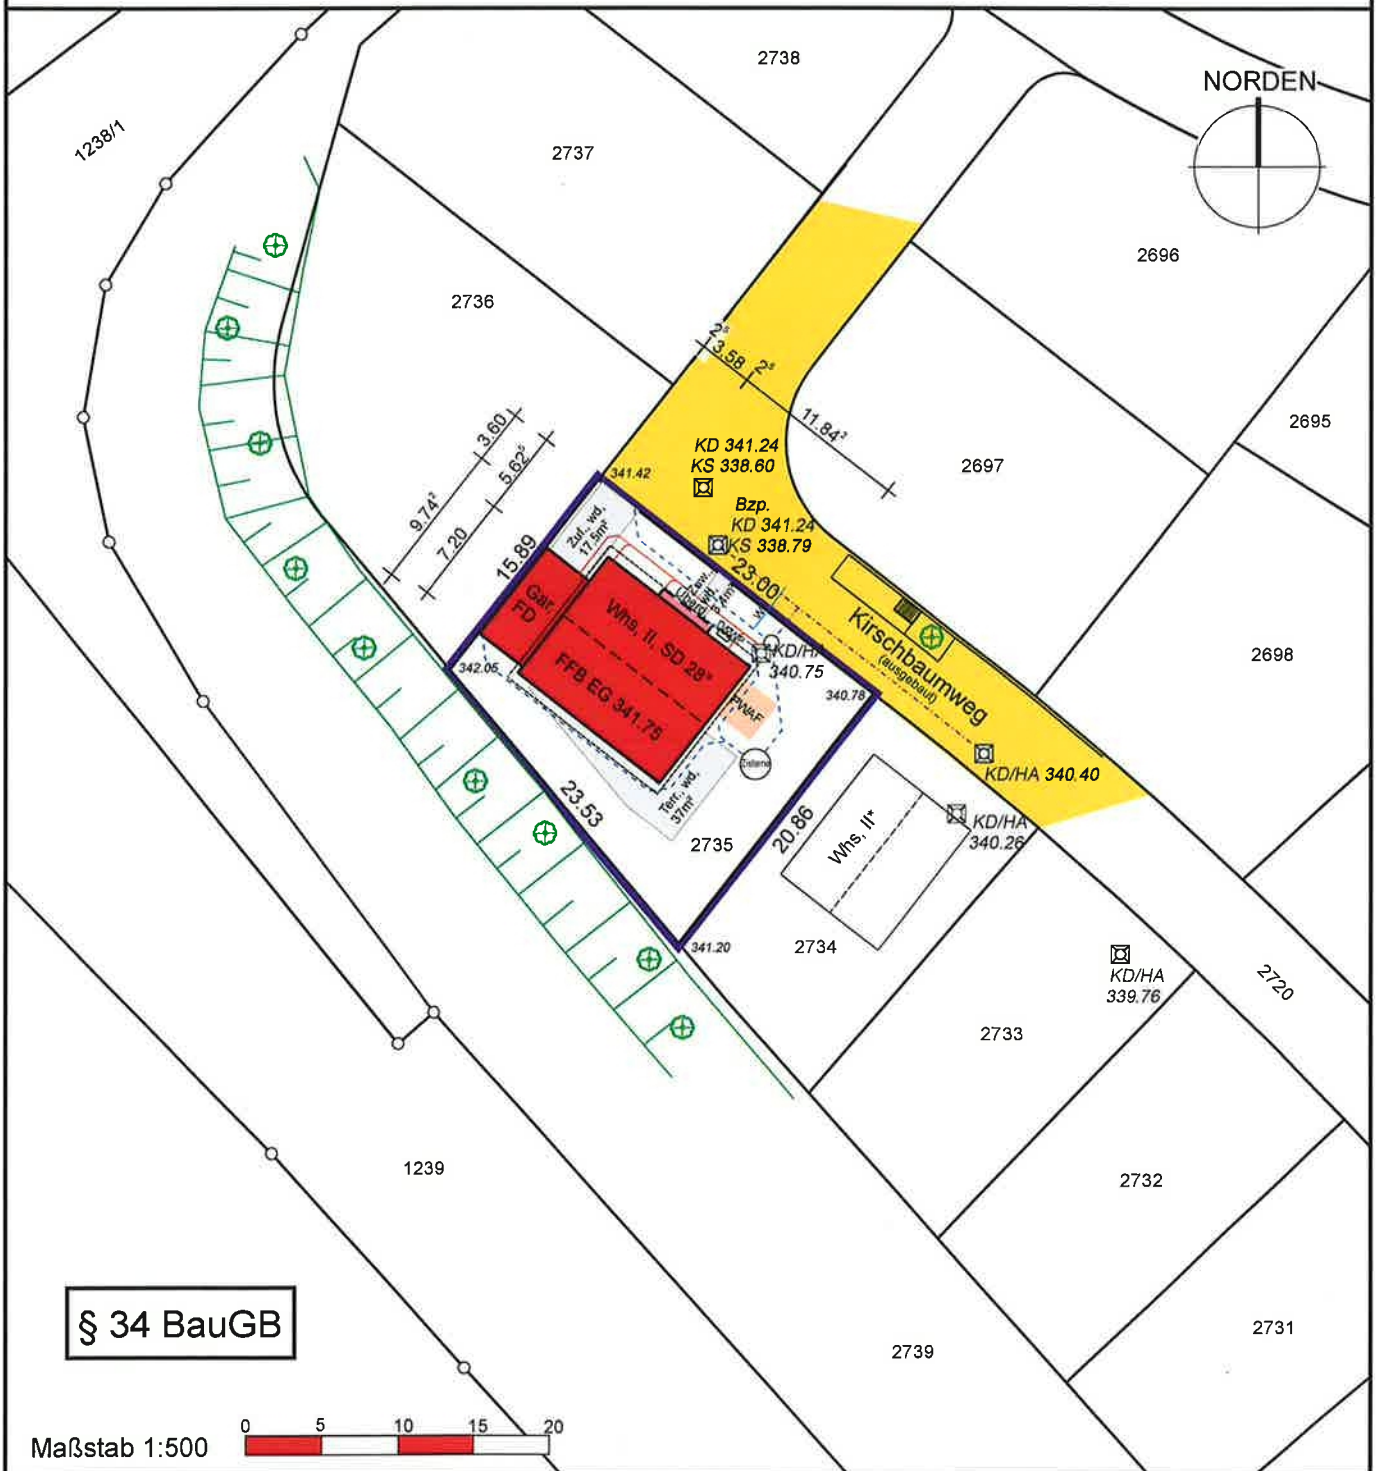

Auszug aus dem Liegenschaftskataster gefertigt u. ausgearbeitet.

Evtl. vorh. unterirdische Versorgungsleitungen sind im Lageplan nicht dargestellt

Höhenangaben beziehen sich auf NHN -Ortsvergleich hat stattgefunden-

\* nicht Bestandteil des Katasters

Die angegebenen Maße sind dem Katasterwerk entnommen, jedoch in der Örtlichkeit nicht überprüft!

**HOLZEL Vermessungsbüro GmbH**  
Berliner Ring 95  
64625 Bensheim  
Tel. (06251)985012-0  
Fax (06251)985012-20  
info@vermessungsbuero-hoelzel.de





