


EINGANG

16. Dez. 2022

Baurechtsamt

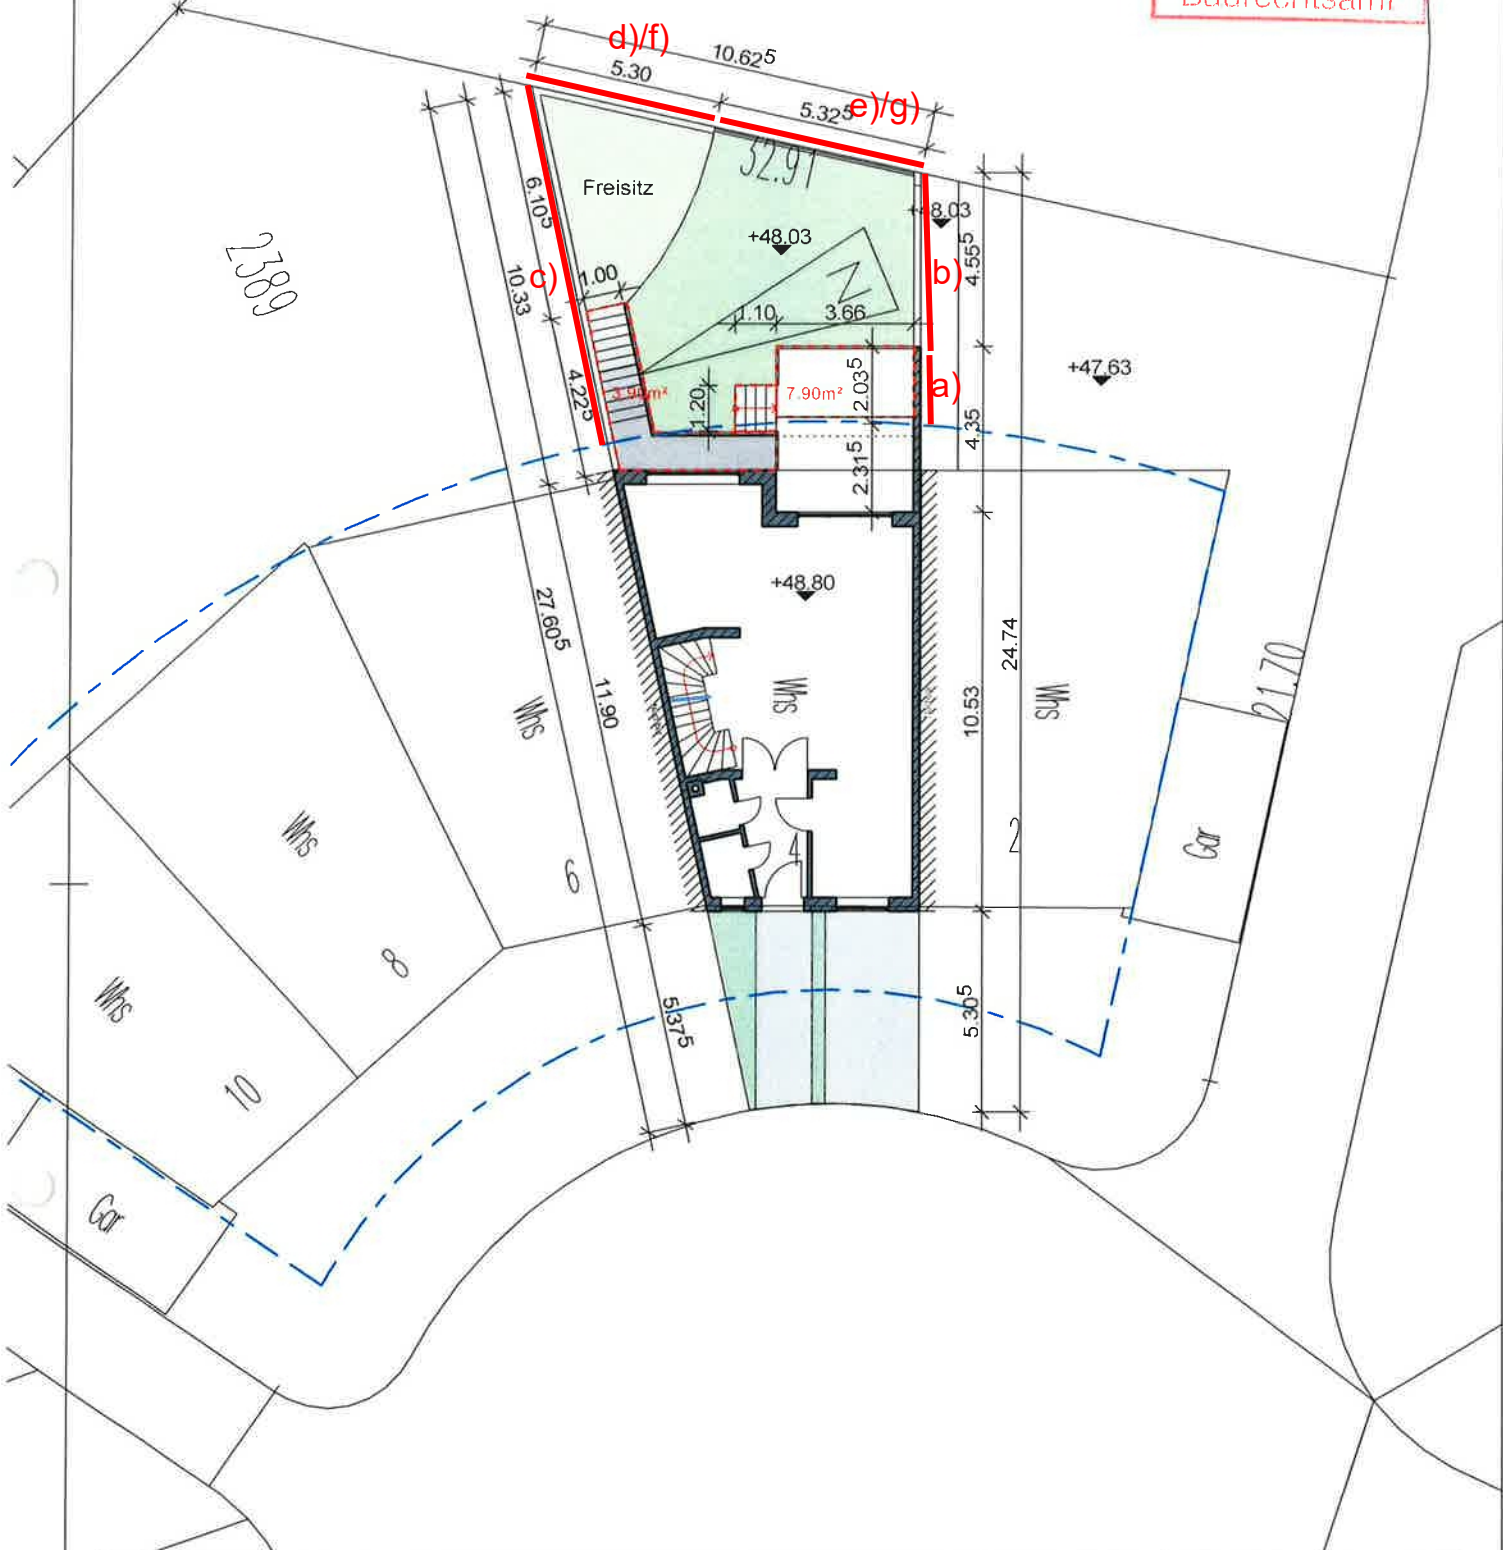

Projekt **Bestandsaufnahme Außenanlage**
Lindenplatz 4
69251 Gaiberg

Maßstab 1:200 Datum 06.12.22

Plan

Planung

Bauherr

Blatt A4 gez. CM

Übersicht

Mitglied der


INGBW
 Ingenieurkammer Baden-Württemberg

frédéric decker
 kurfürstenstrasse 53
 d-68723 schwetzingen
 tel 06202/874999-0 fax -3
 bau@decker-ingenieure.de

Diese Pläne sind nur
 für den Auftraggeber
 bestimmt! Eine Weiter-
 verwendung durch
 Dritte ist untersagt!

Stand

Nr. **7**

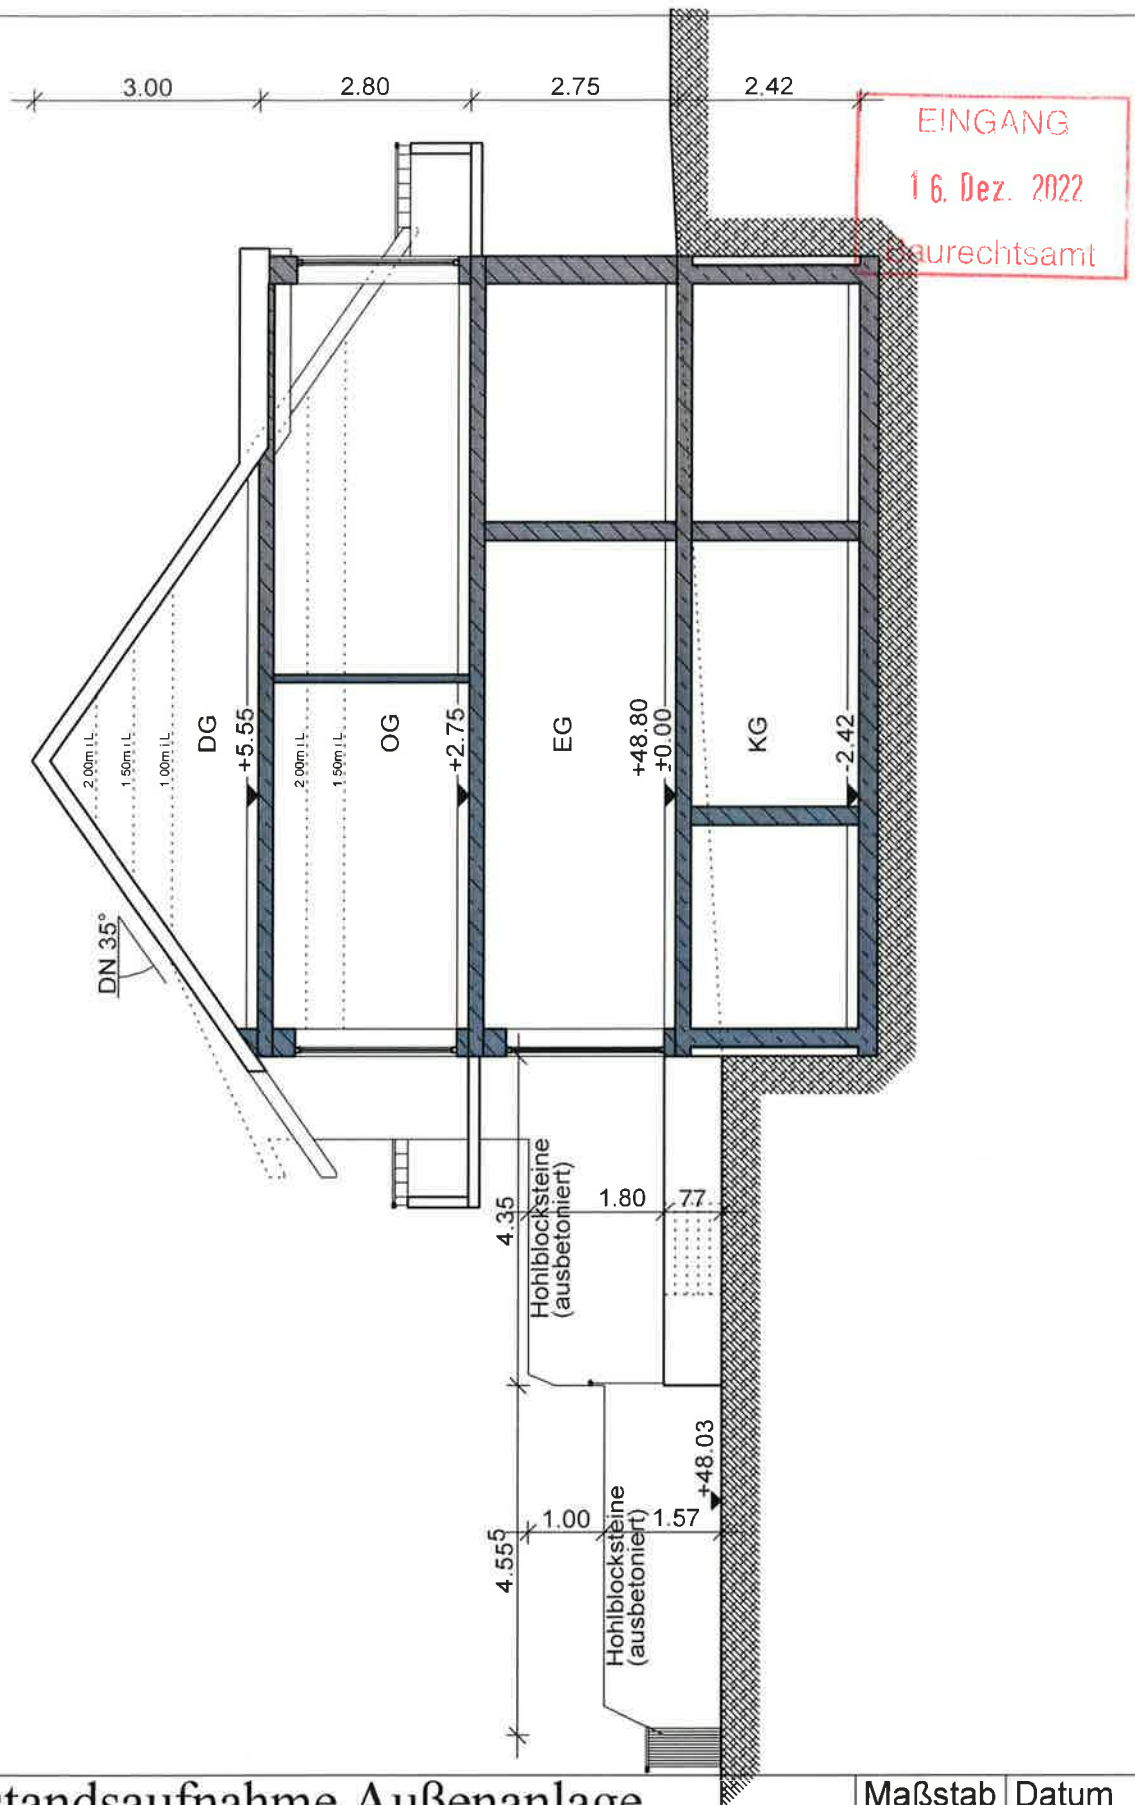

Projekt **Bestandsaufnahme Außenanlage**
Lindenplatz 4
69251 Gaiberg

Maßstab 1:100 Datum 06.12.22

Plan

Planung

Bauherr

Blatt

gez.

Schnitt

Mitglied der

ING BW
 Ingenieurkammer Baden-Württemberg



frederik decker
 kurfürstenstrasse 53
 d-68723 schwetzingen
 tel 06202/574999-0 fax -3
 bau@decker-ingenieure.de

Diese Pläne sind nur
 für den Auftraggeber
 bestimmt! Eine Weiter-
 verwendung durch
 Dritte ist untersagt!

Stand

Nr.

5

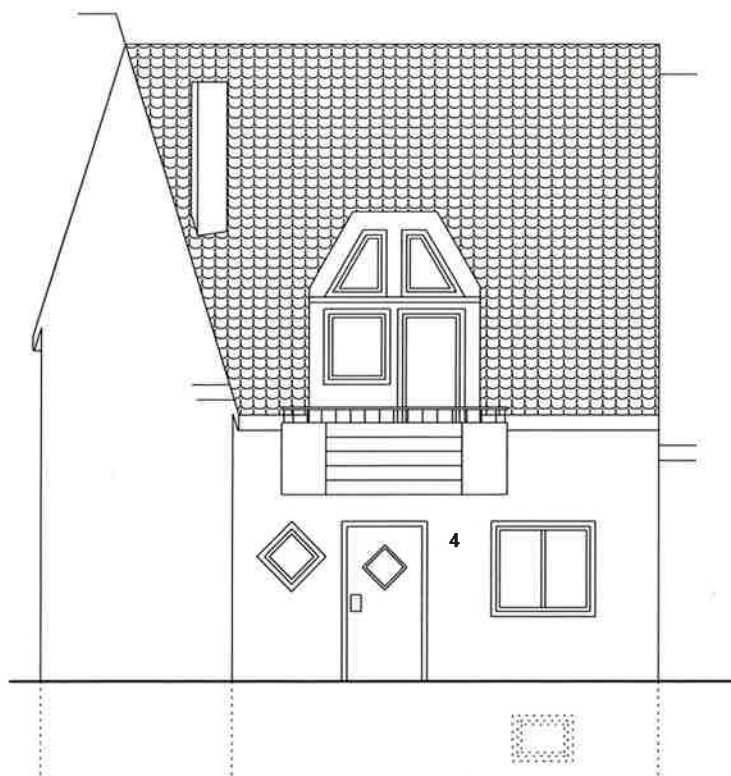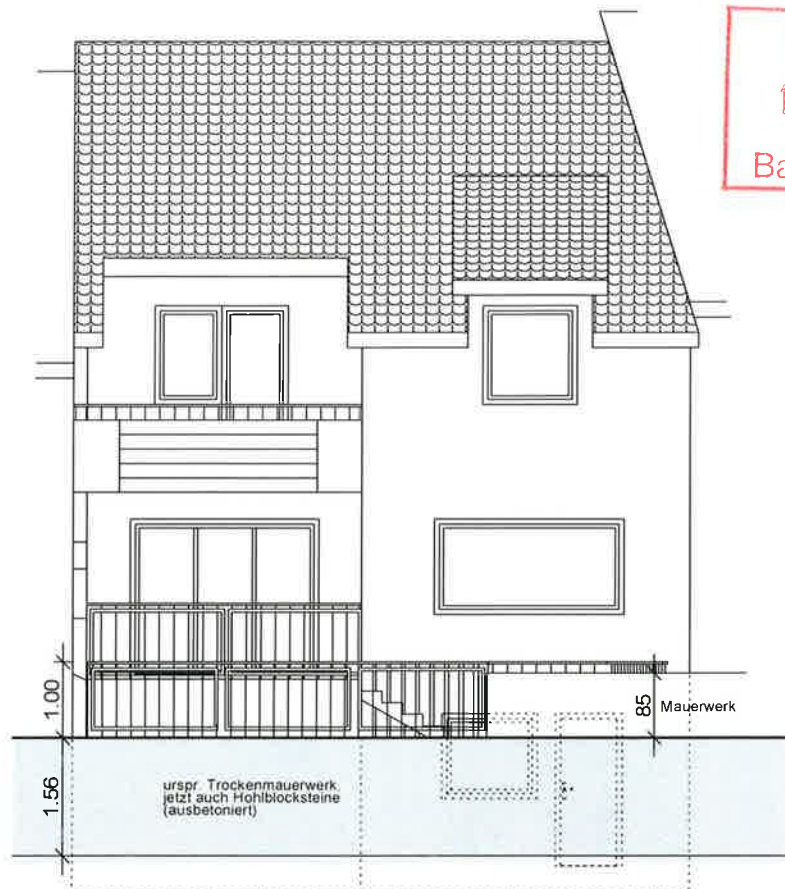

Projekt **Bestandsaufnahme Außenanlage**
Lindenplatz 4
69251 Gaiberg

Maßstab 1:100 Datum 06.12.22

Plan
Ansichten von Osten und Westen

Planung

Bauherr

Blatt A4 gez. CM

Mitglied der

ING BW
 Ingenieurkammer Baden-Württemberg

Frederik Decker
 kurfürstenstrasse 53
 d-68723 schwetzingen
 tel 06202/574999-0 fax -3
 bau@ecker-ingenieure.de

Diese Pläne sind nur für den Auftraggeber bestimmt! Eine Weiterverwendung durch Dritte ist untersagt!

Stand

Nr.

6