


Verwittigungen, Vergrößerungen und Verkleinerungen sind verboten.

Gemarkung Gaiberg

Bebauungsplan

Nord-westl. Ortserweiterung  
(Teil unterhalb des Sportplatzes)

M. 1:1000

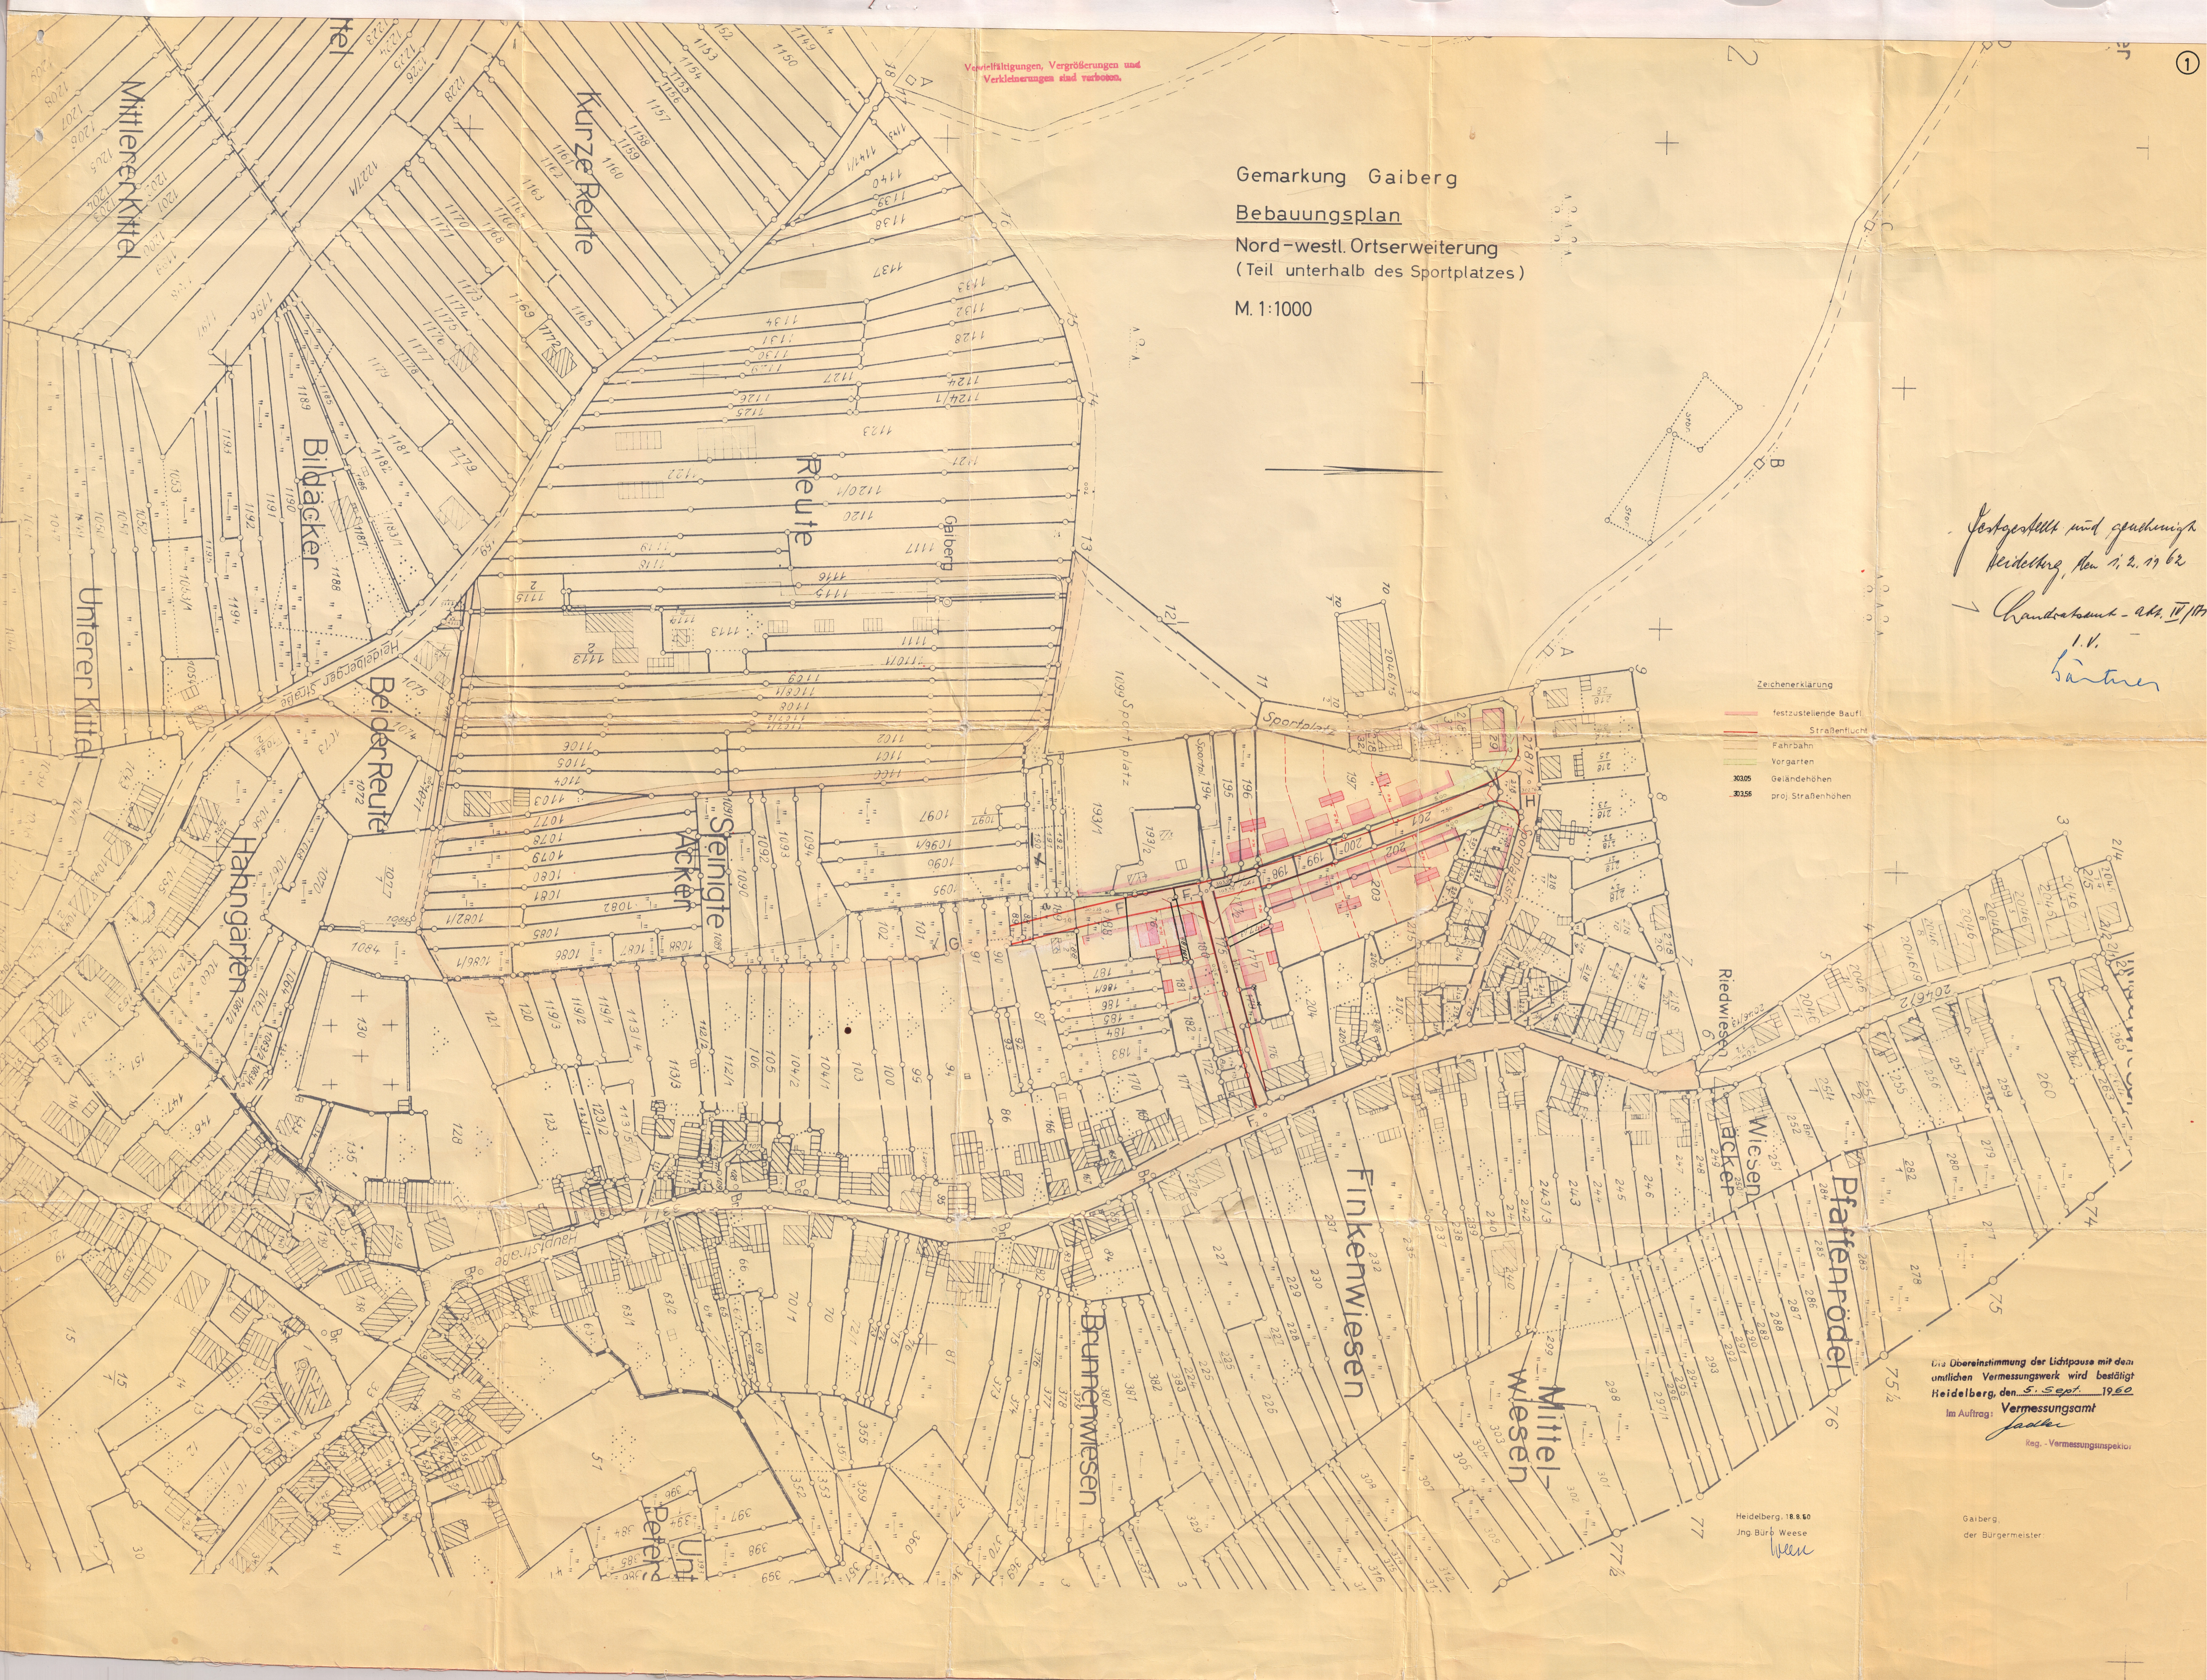

- Zeichenerklärung
- ▬ festzustellende Bauf.
  - ▬ Straßenlicht
  - ▬ Fahrbahn
  - ▬ Vorgarten
  - ▬ Geländehöhen
  - ▬ proj. Straßenhöhen

*Postgestellt und genehmigt  
Heidelberg, den 1. 2. 1962  
Landratsamt - Akt. IV/111  
i.V.  
Bäumer*

Die Übereinstimmung der Lichtpasse mit dem  
amtlichen Vermessungswerk wird bestätigt  
Heidelberg, den 5. Sept. 1960  
Im Auftrag: **Vermessungsamt**  
*Jadler*  
Reg.-Vermessungsinspektor

Heidelberg, 18.8.60  
Jng. Bürb. Weese

Gaiberg,  
der Bürgermeister