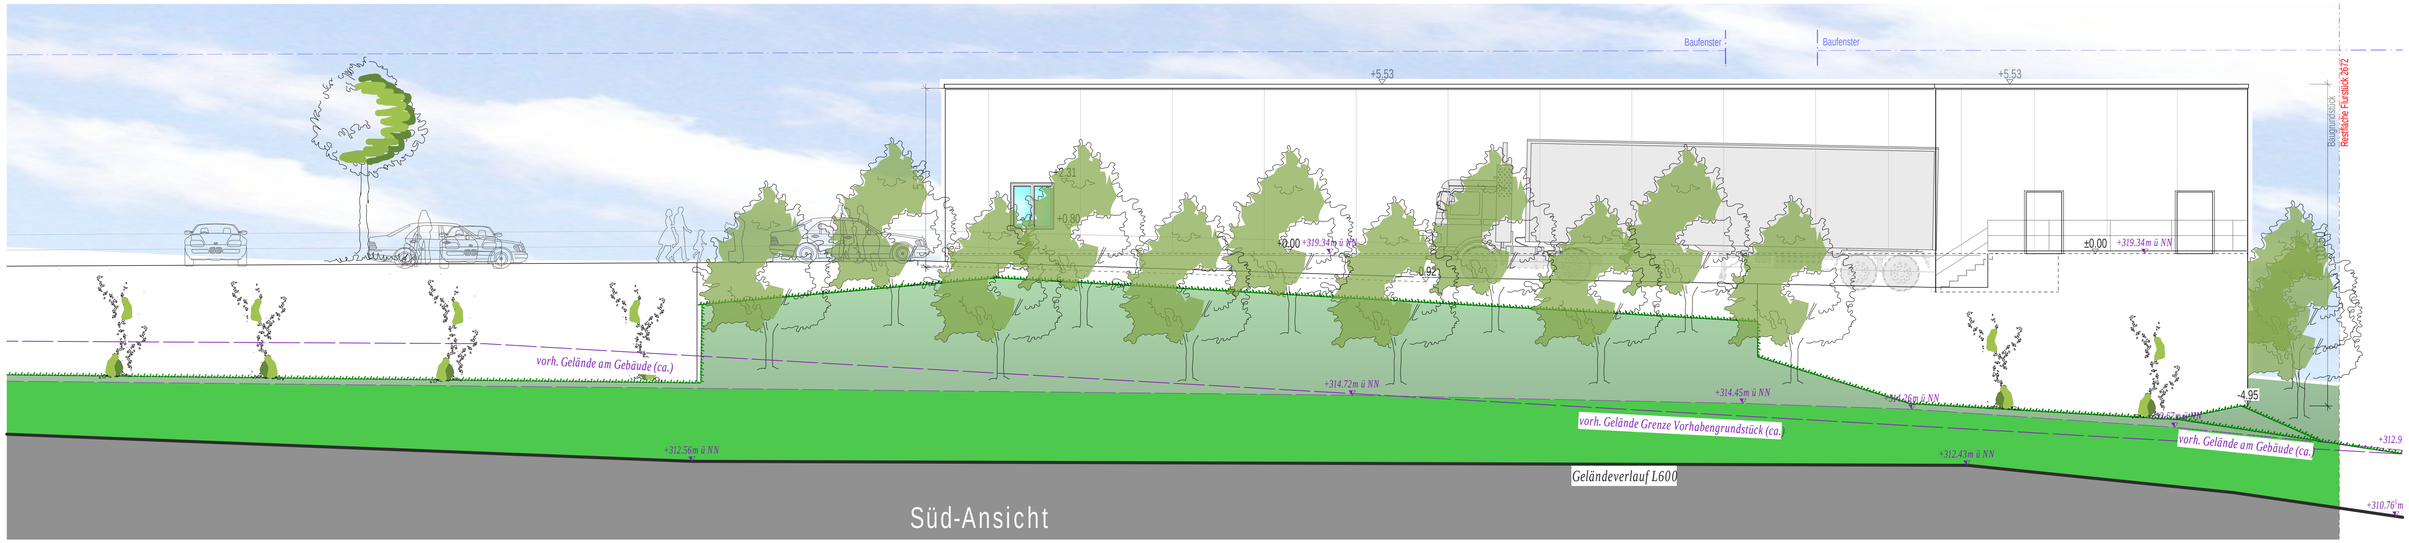

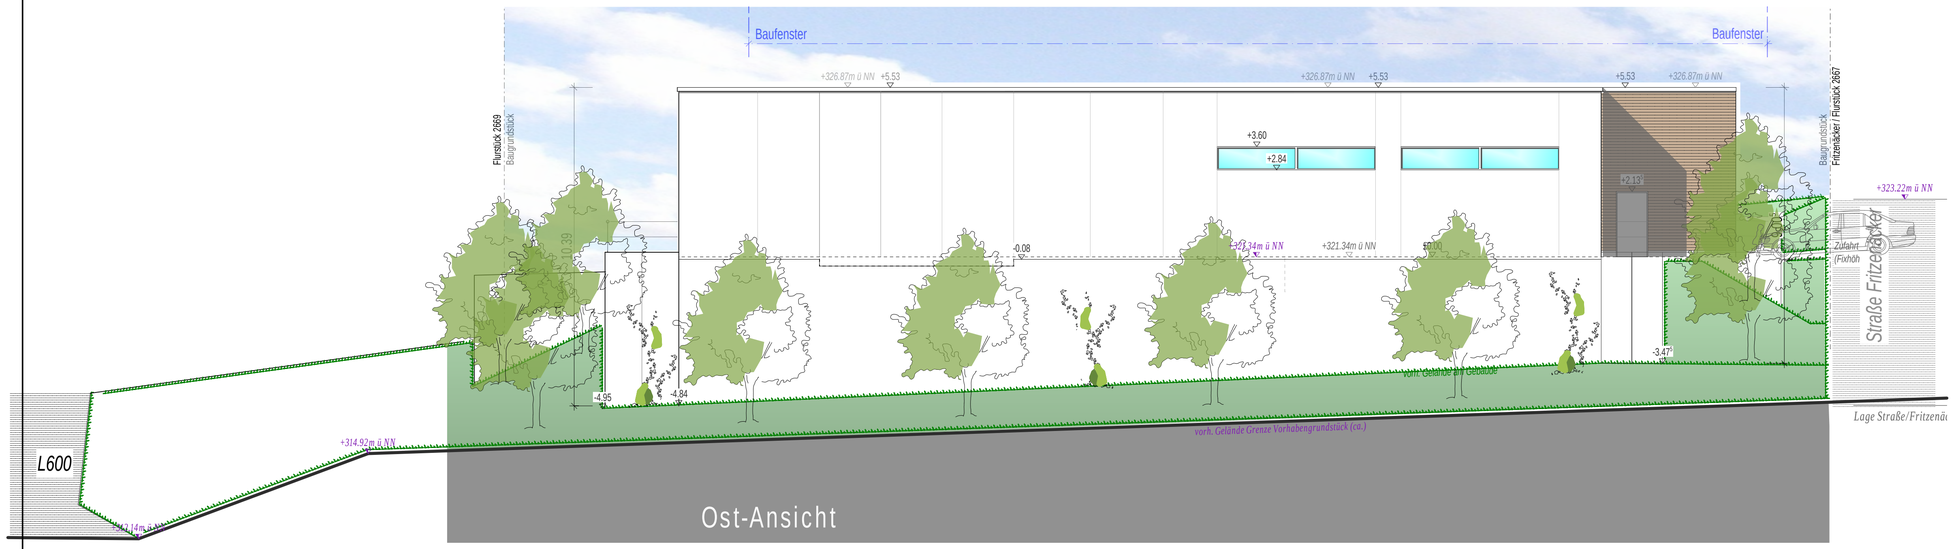

Objekt:

Neubau einer EZH- Fläche (LM-Markt) und Freiflächengestaltung

L600/Hauptstraße/Fritzenäcker
69251 Gaiberg

GEMARKUNG: Gaiberg
FLUR:
FLURSTÜCK: Teile aus: 2668 und 2672

Bauherr:

Schoofs Immobilien GmbH Frankfurt
vert. d. GF M. Younis und GF J. Dräger

Schleussnerstraße 100
63263 Neu-Isenburg

T: 06102 / 884 85-0
F: 06102 / 884 85-25
@: info@schoofs-frankfurt.de

Entwurfsverf.: Frederike Runge, Dipl-Ing.(FH), baugewerbliche Architektin
Schoofs Immobilien GmbH Frankfurt
Schleussnerstraße 100; 63263 Neu-Isenburg
T: 06102 / 884 85-0; F: 06102 / 884 85-25
@: runge@schoofs-frankfurt.de

Inhalt: **Ansichten**

Masstab:	1 : 100	gez.:	fr
Datum:	28.03.2020	Proj.Nr.:	53831
Plan Nr.:	BA01a-1-4002-AN	PB Nr.:	54
Index:	-B-	Datum Index:	16.03.2021
Änderung:	redaktionell: Aktualisierung der FlurstücksNr.		

Datum,Unterschrift:

Der Bauherr:

Planverfasser:

Behörde:

Schoofs Immobilien GmbH Frankfurt
Schleussnerstraße 100 63263 Neu-Isenburg
TEL.: 06102-884-85-0 FAX: 06102-884-85-25

BAUANTRAG LBauO BW §53