

51/5

406

In den Petersgärten

KINDERGARTEN GAIBERG

BAUHER:
GEMEINDE GAIBERG
HAUPTSTRASSE 44
69251 GAIBERG

BAUGRUNDSTÜCK:
IN DEN PETERSGÄRTEN 2
69251 GAIBERG
FLURSTK.-NR. 51/4 + 402


INDEX : 01 M=1:100
GEZ.: J.J. 04.04.22
EG 1.01

o2i-architekten
ostler-ostler-raupach
pfarrstrasse 2
74889 Sinsheim
www.o2i-architekten.de
07261 / 913255




51/5

406

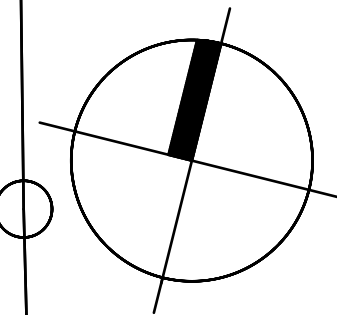

In den Petersgärten

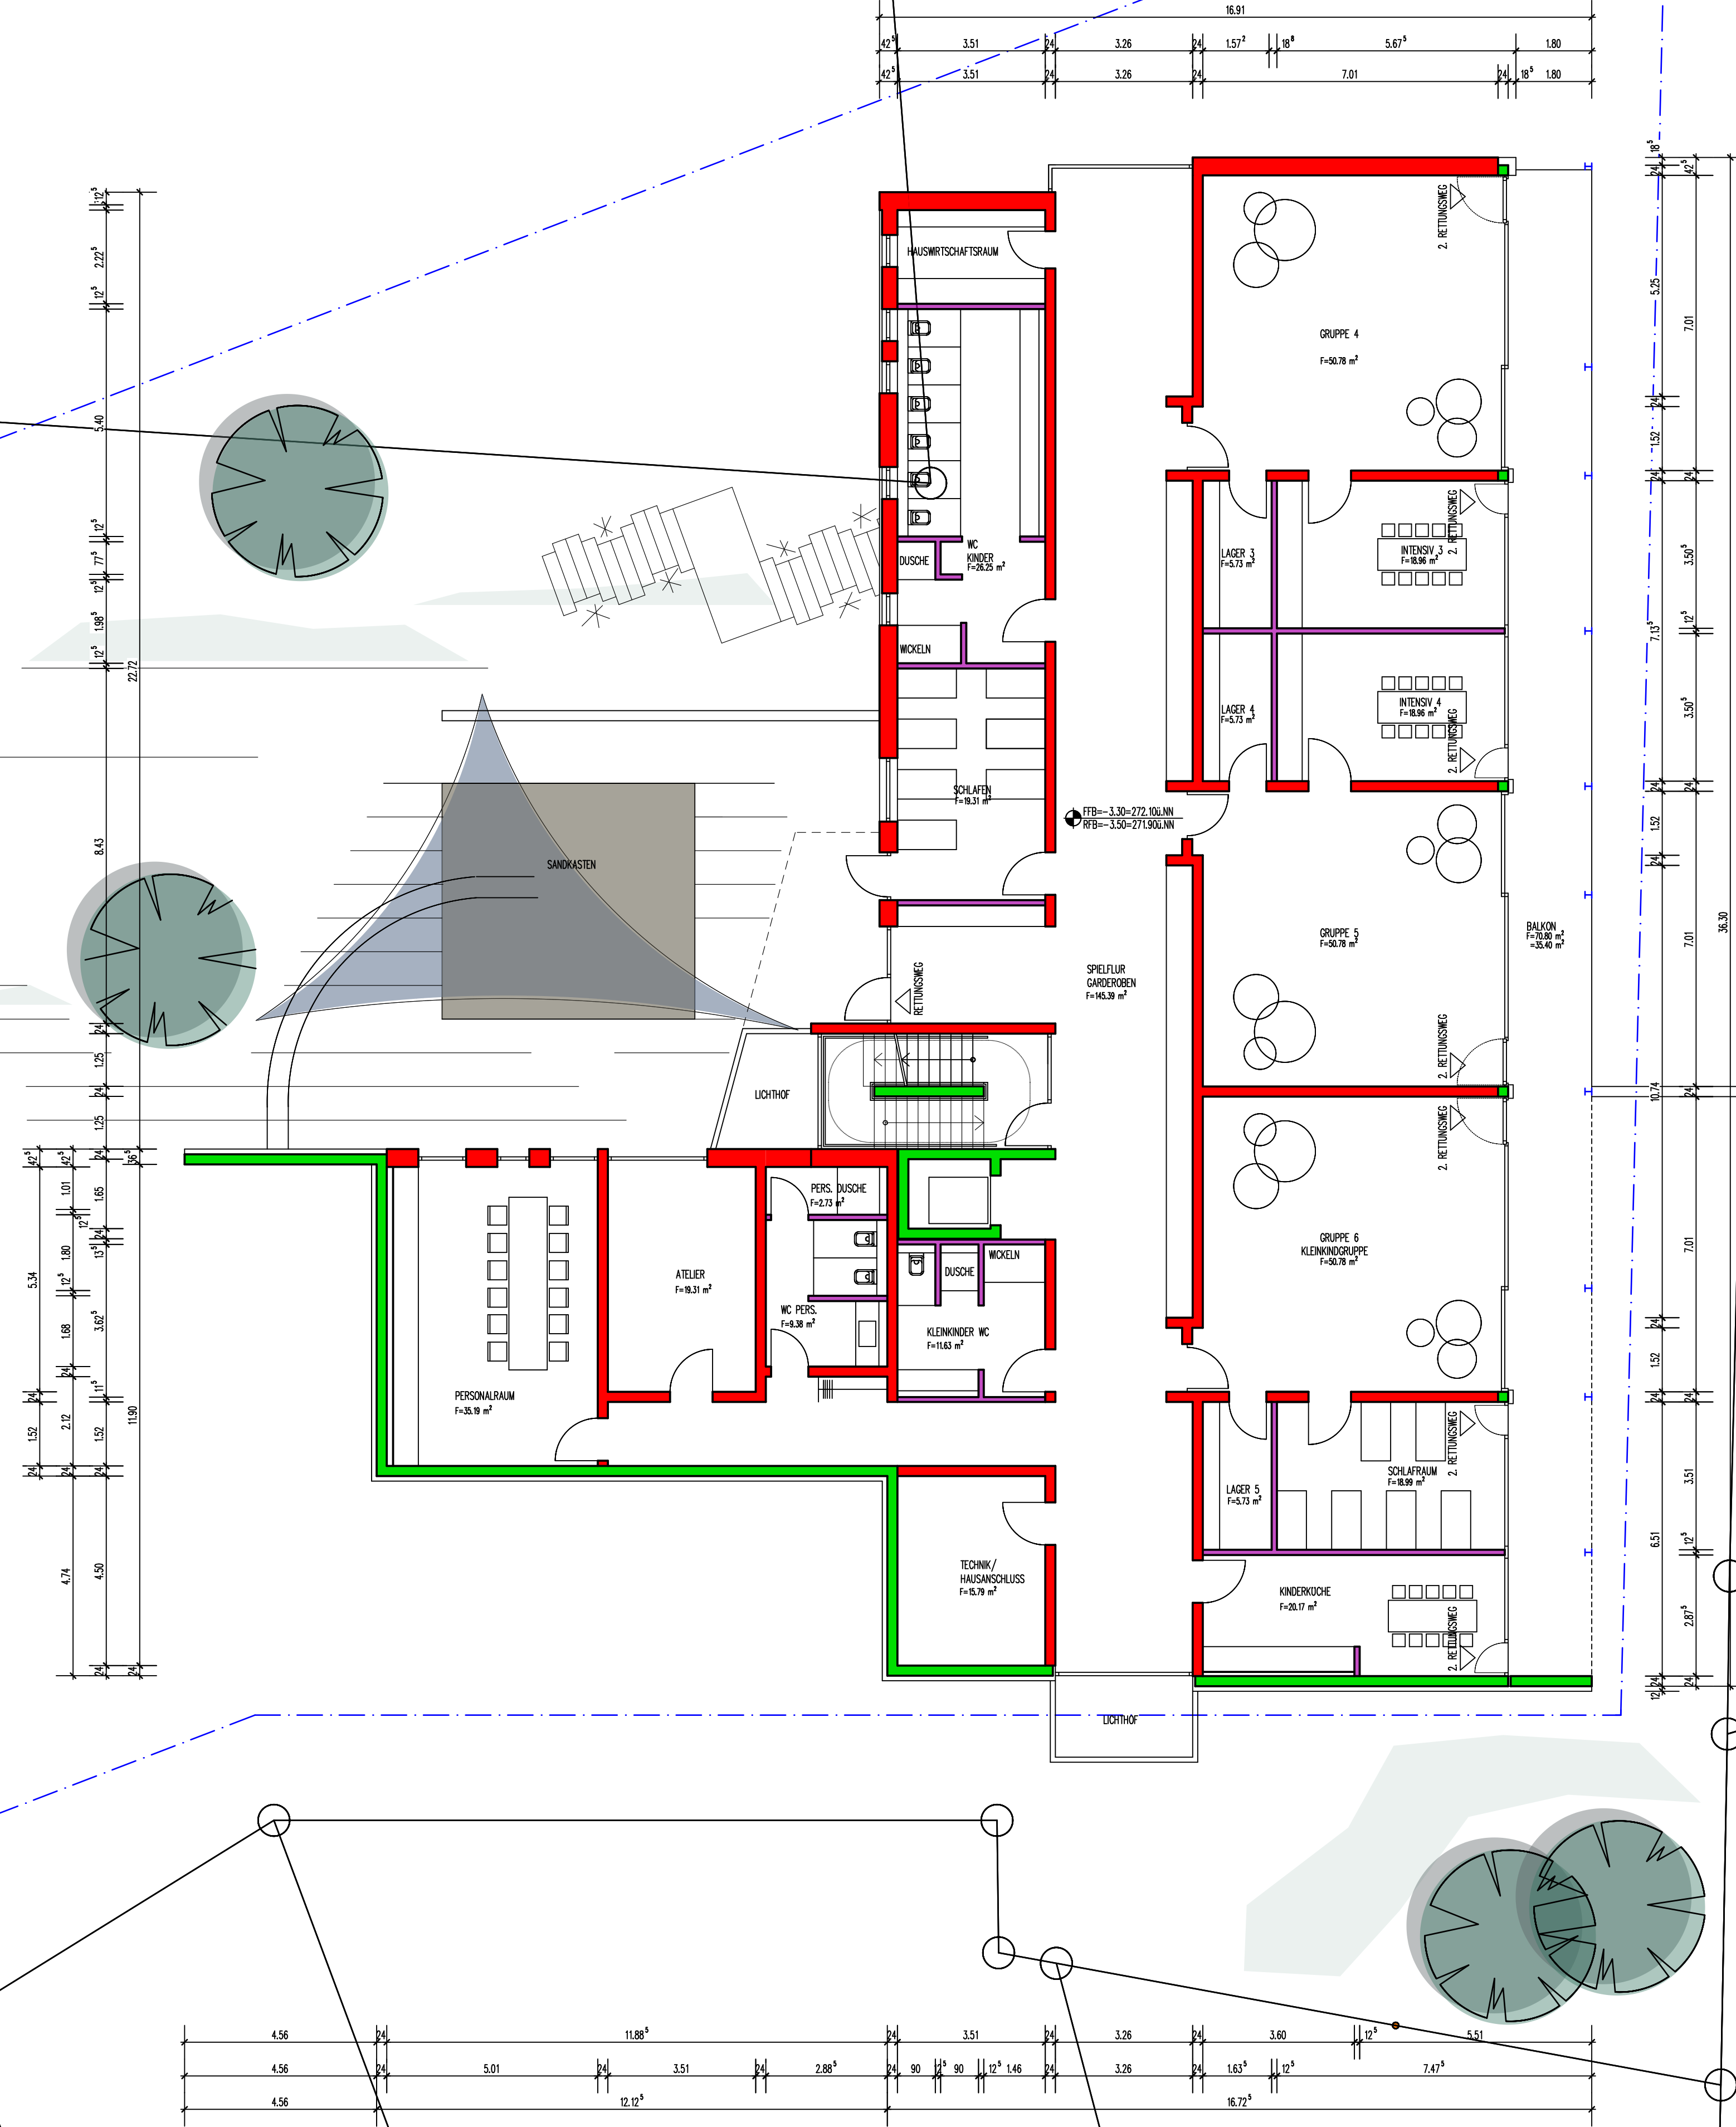

KINDERGARTEN GAIBERG

BAUHERRE:
GEMEINDE GAIBERG
HAUPTSTRASSE 44
69251 GAIBERG

BAUGRUNDSTÜCK:
IN DEN PETERSGÄRTEN 2
69251 GAIBERG
FLURSTÜCK-NR. 51/4 + 402

o2i-architekten
osler-osler-raupach
pflanzstrasse 2
74889 sinshelm
www.o2i-architekten.de
07261 / 913255

INDEX : 01 M=1:100


GEZ.: J.J. 04.04.22



E-1

1.02

406

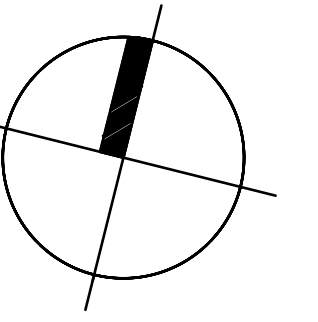

In den Petersgärten

KINDERGARTEN GAIBERG BAUHERR: GEMEINDE GAIBERG HAUPTSTRASSE 44 69251 GAIBERG BAUGRUNDSTÜCK: IN DEN PETERSGARTEN 2 69251 GAIBERG FLURST.-NR. 51/4-402		o2r-architekten schillerstrasse 2 74889 sinshelm www.o2r-architekten.de 07261 / 913255
INDEX : 01	M=1: 100	
GEZ.: J.J	04.04.22	
E-2	1.03	