
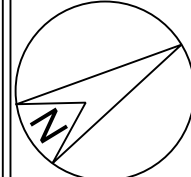



VORABZUG 19.01.23

PROJEKT-NR. 318028	BAUVORHABEN Feuerwehrhaus Fritzenäcker 69251 Gaiberg	
PLAN-NR. E1-2	BAUHERR Gemeinde Gaiberg Hauptstraße 44 69251 Gaiberg	
GEZEICHNET V.St	DATUM ???.??2023	BAUHERR
MASS-STAB 1:100	PLANINHALT Entwurf 1 Erdbgeschoss	ARCHITEKT
STERNE MANN UND GLUP FREIE ARCHITECTEN UND STADTPLANER ZWINGERGASSE 10 74895 SINSHEIM TEL: 0 72 61 / 94 34 0 FAX: 0 72 61 / 94 34 34 E-MAIL: INFO @ STERNEMANN - GLUP . DE		UNTERSCHRIFT

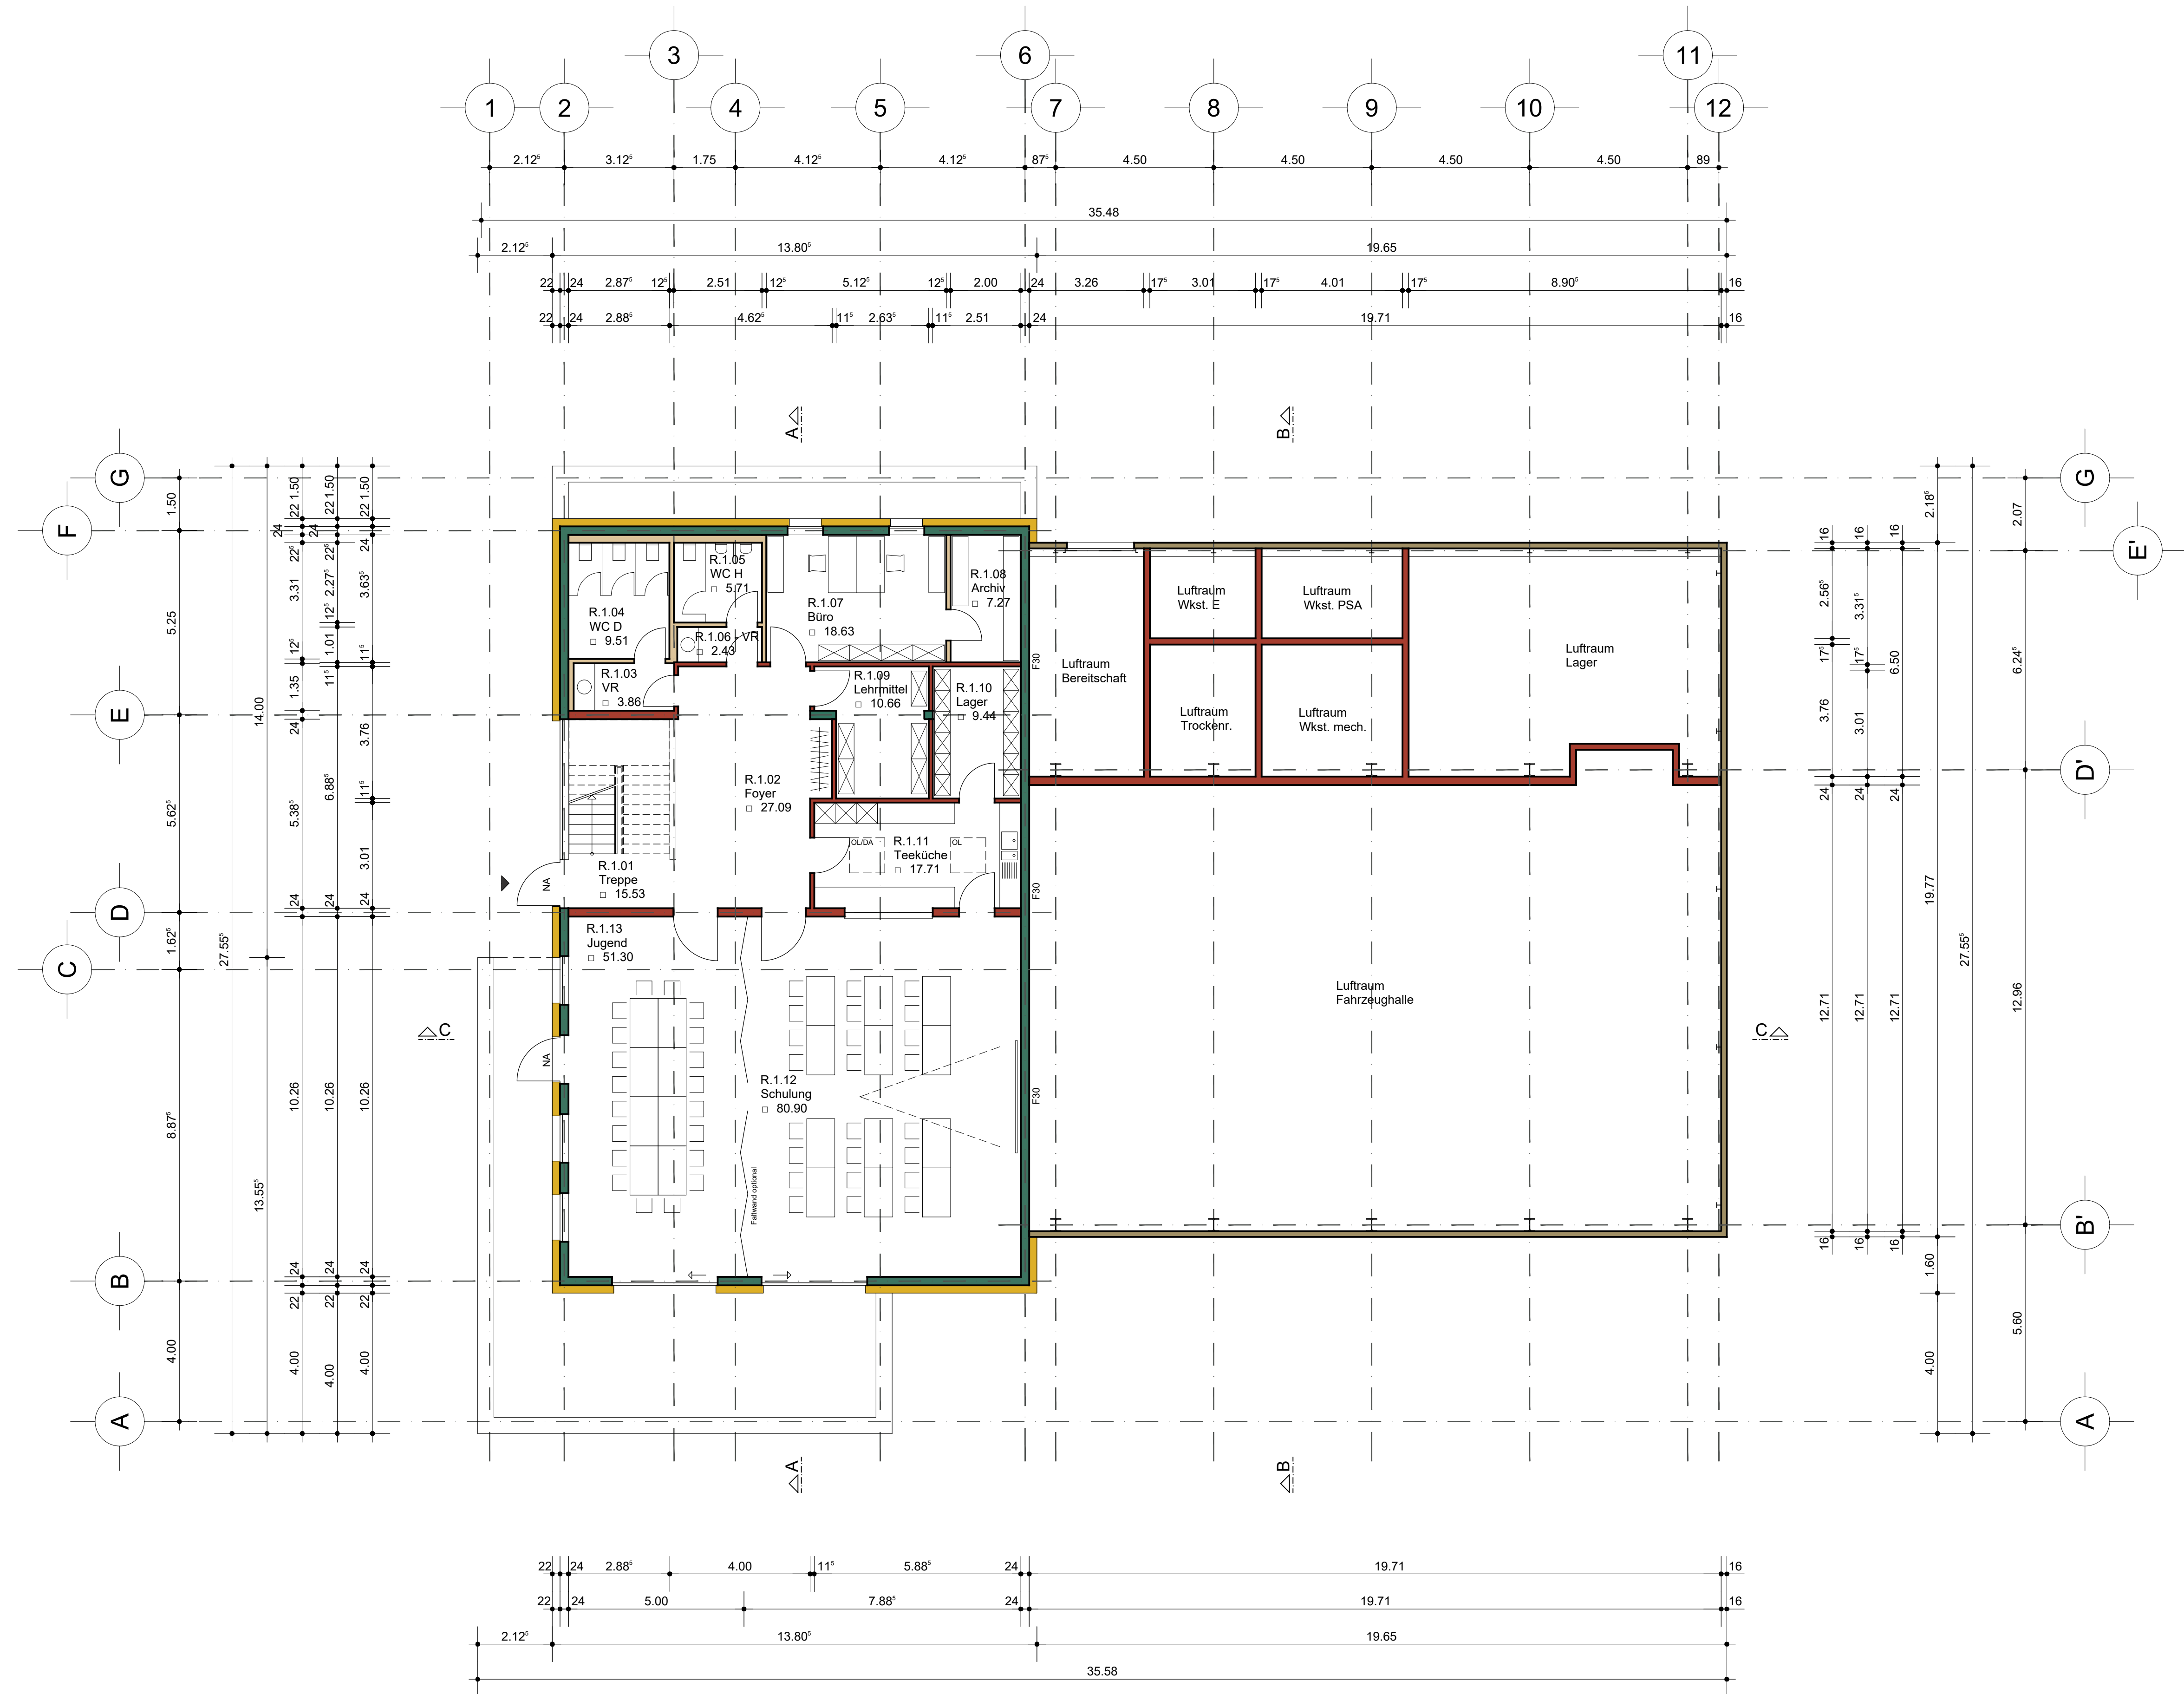

- Stahlbeton
- Mauerwerk
- Metallständerwand
- Sandwichfassade
- Wärmedämmverbundsystem
- Dämmung

VORABZUG 19.01.23

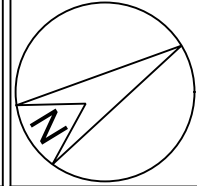PROJEKT-NR. 318028	BAUVORHABEN Feuerwehrhaus Fritzenäcker 69251 Gaiberg	
PLAN-NR. E1-3	BAUHERR Gemeinde Gaiberg Hauptstraße 44 69251 Gaiberg	
GEZEICHNET V.St		BAUHERR
DATUM ???.???.2023		UNTERSCHRIFT
MASS-STAB 1:100	PLANINHALT Entwurf 1 Obergeschoss	ARCHITEKT
STERNE MANN UND GLUP FREIE ARCHITECTEN UND STADTPLÄNER ZWINGERGASSE 10 74895 SINSHEIM TEL: 0 72 61 / 94 34 0 FAX: 0 72 61 / 94 34 34 E-MAIL: INFO @ STERNEMANN - GLUP . DE		UNTERSCHRIFT